
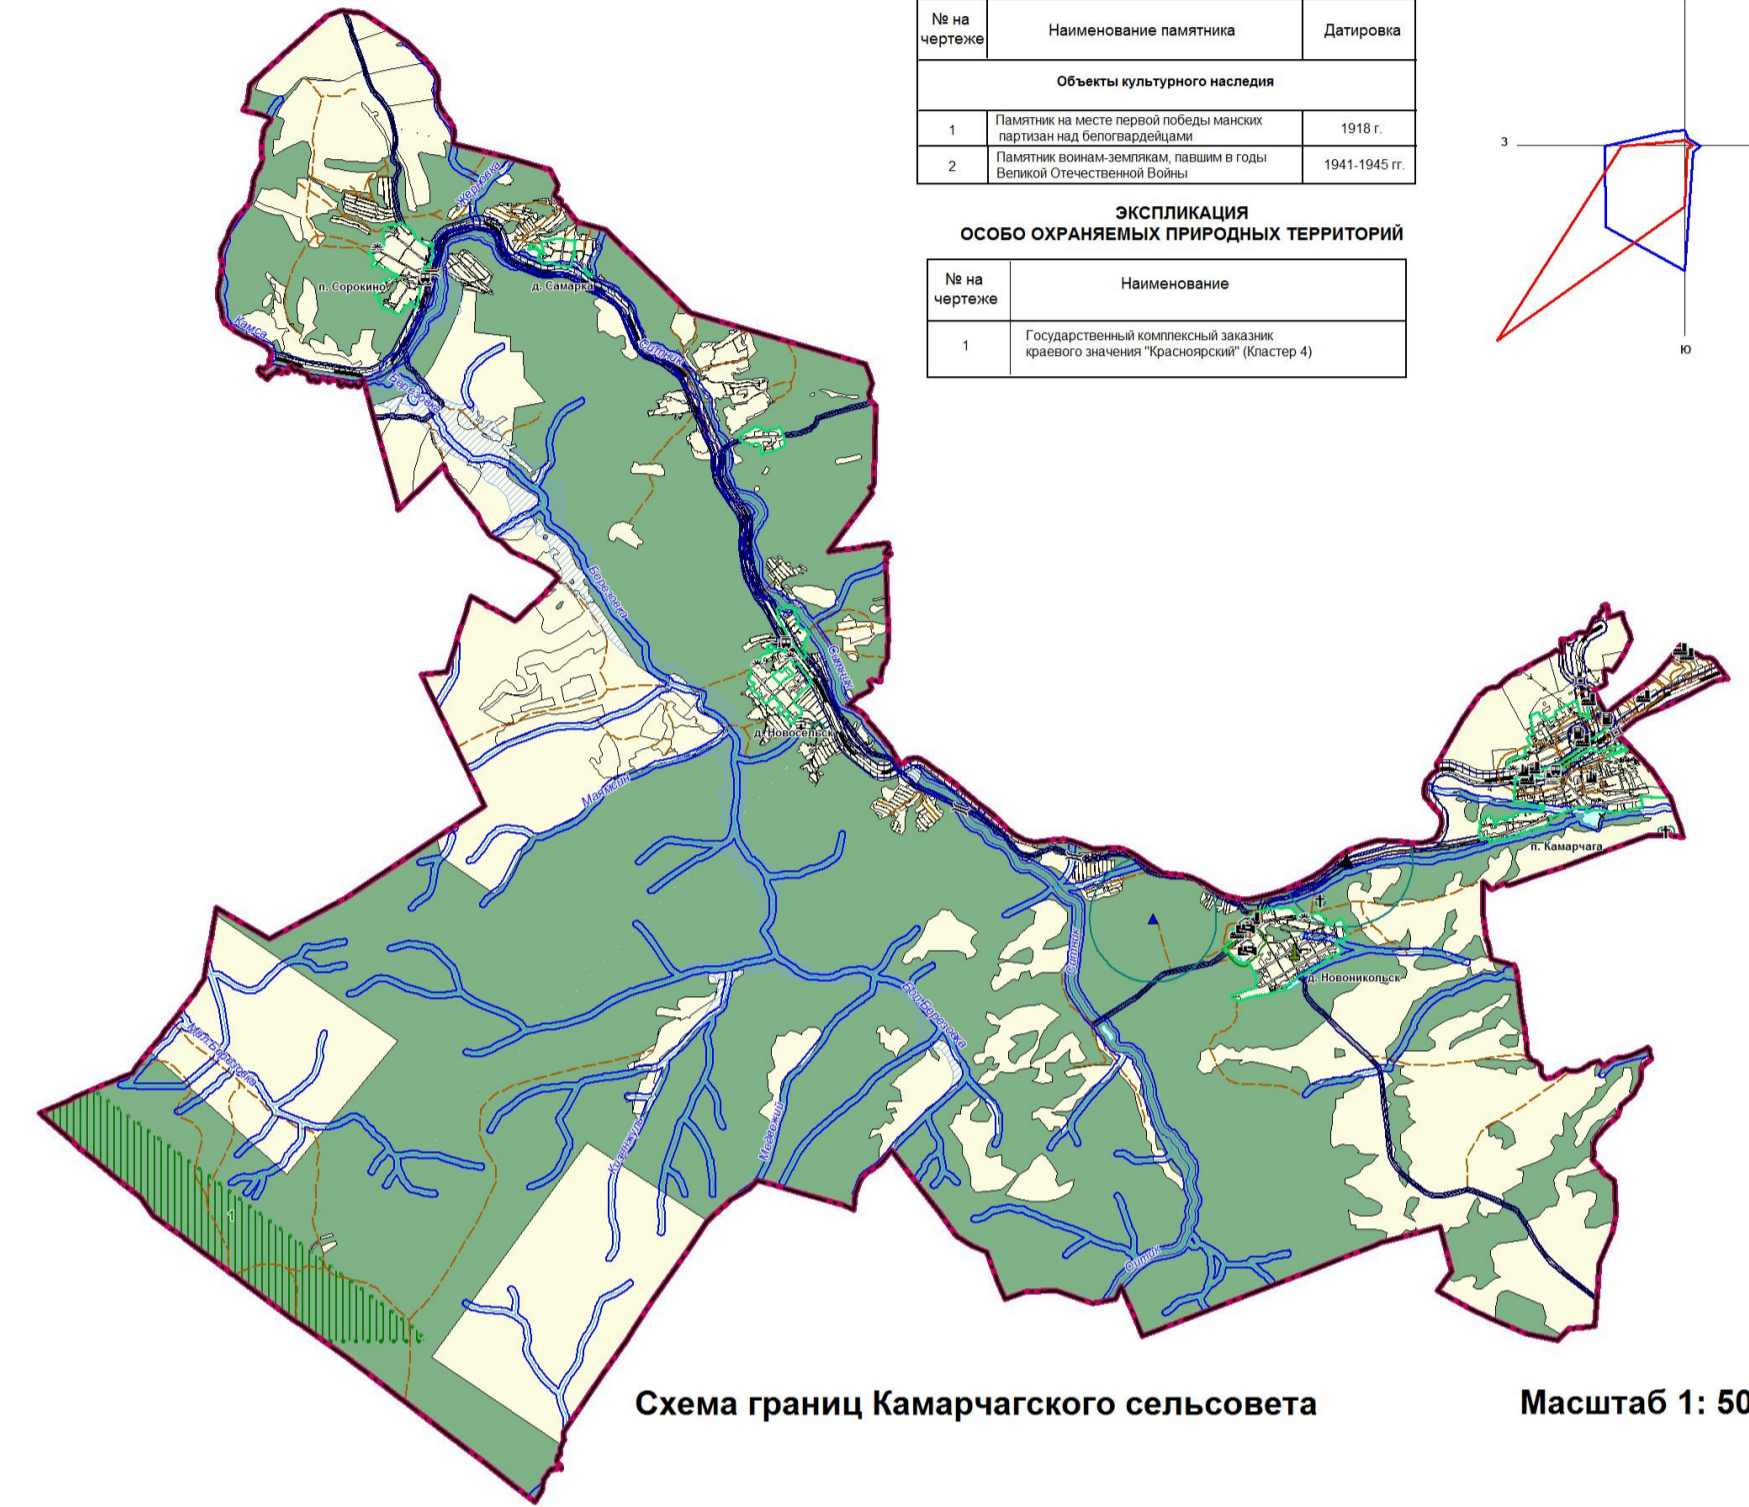
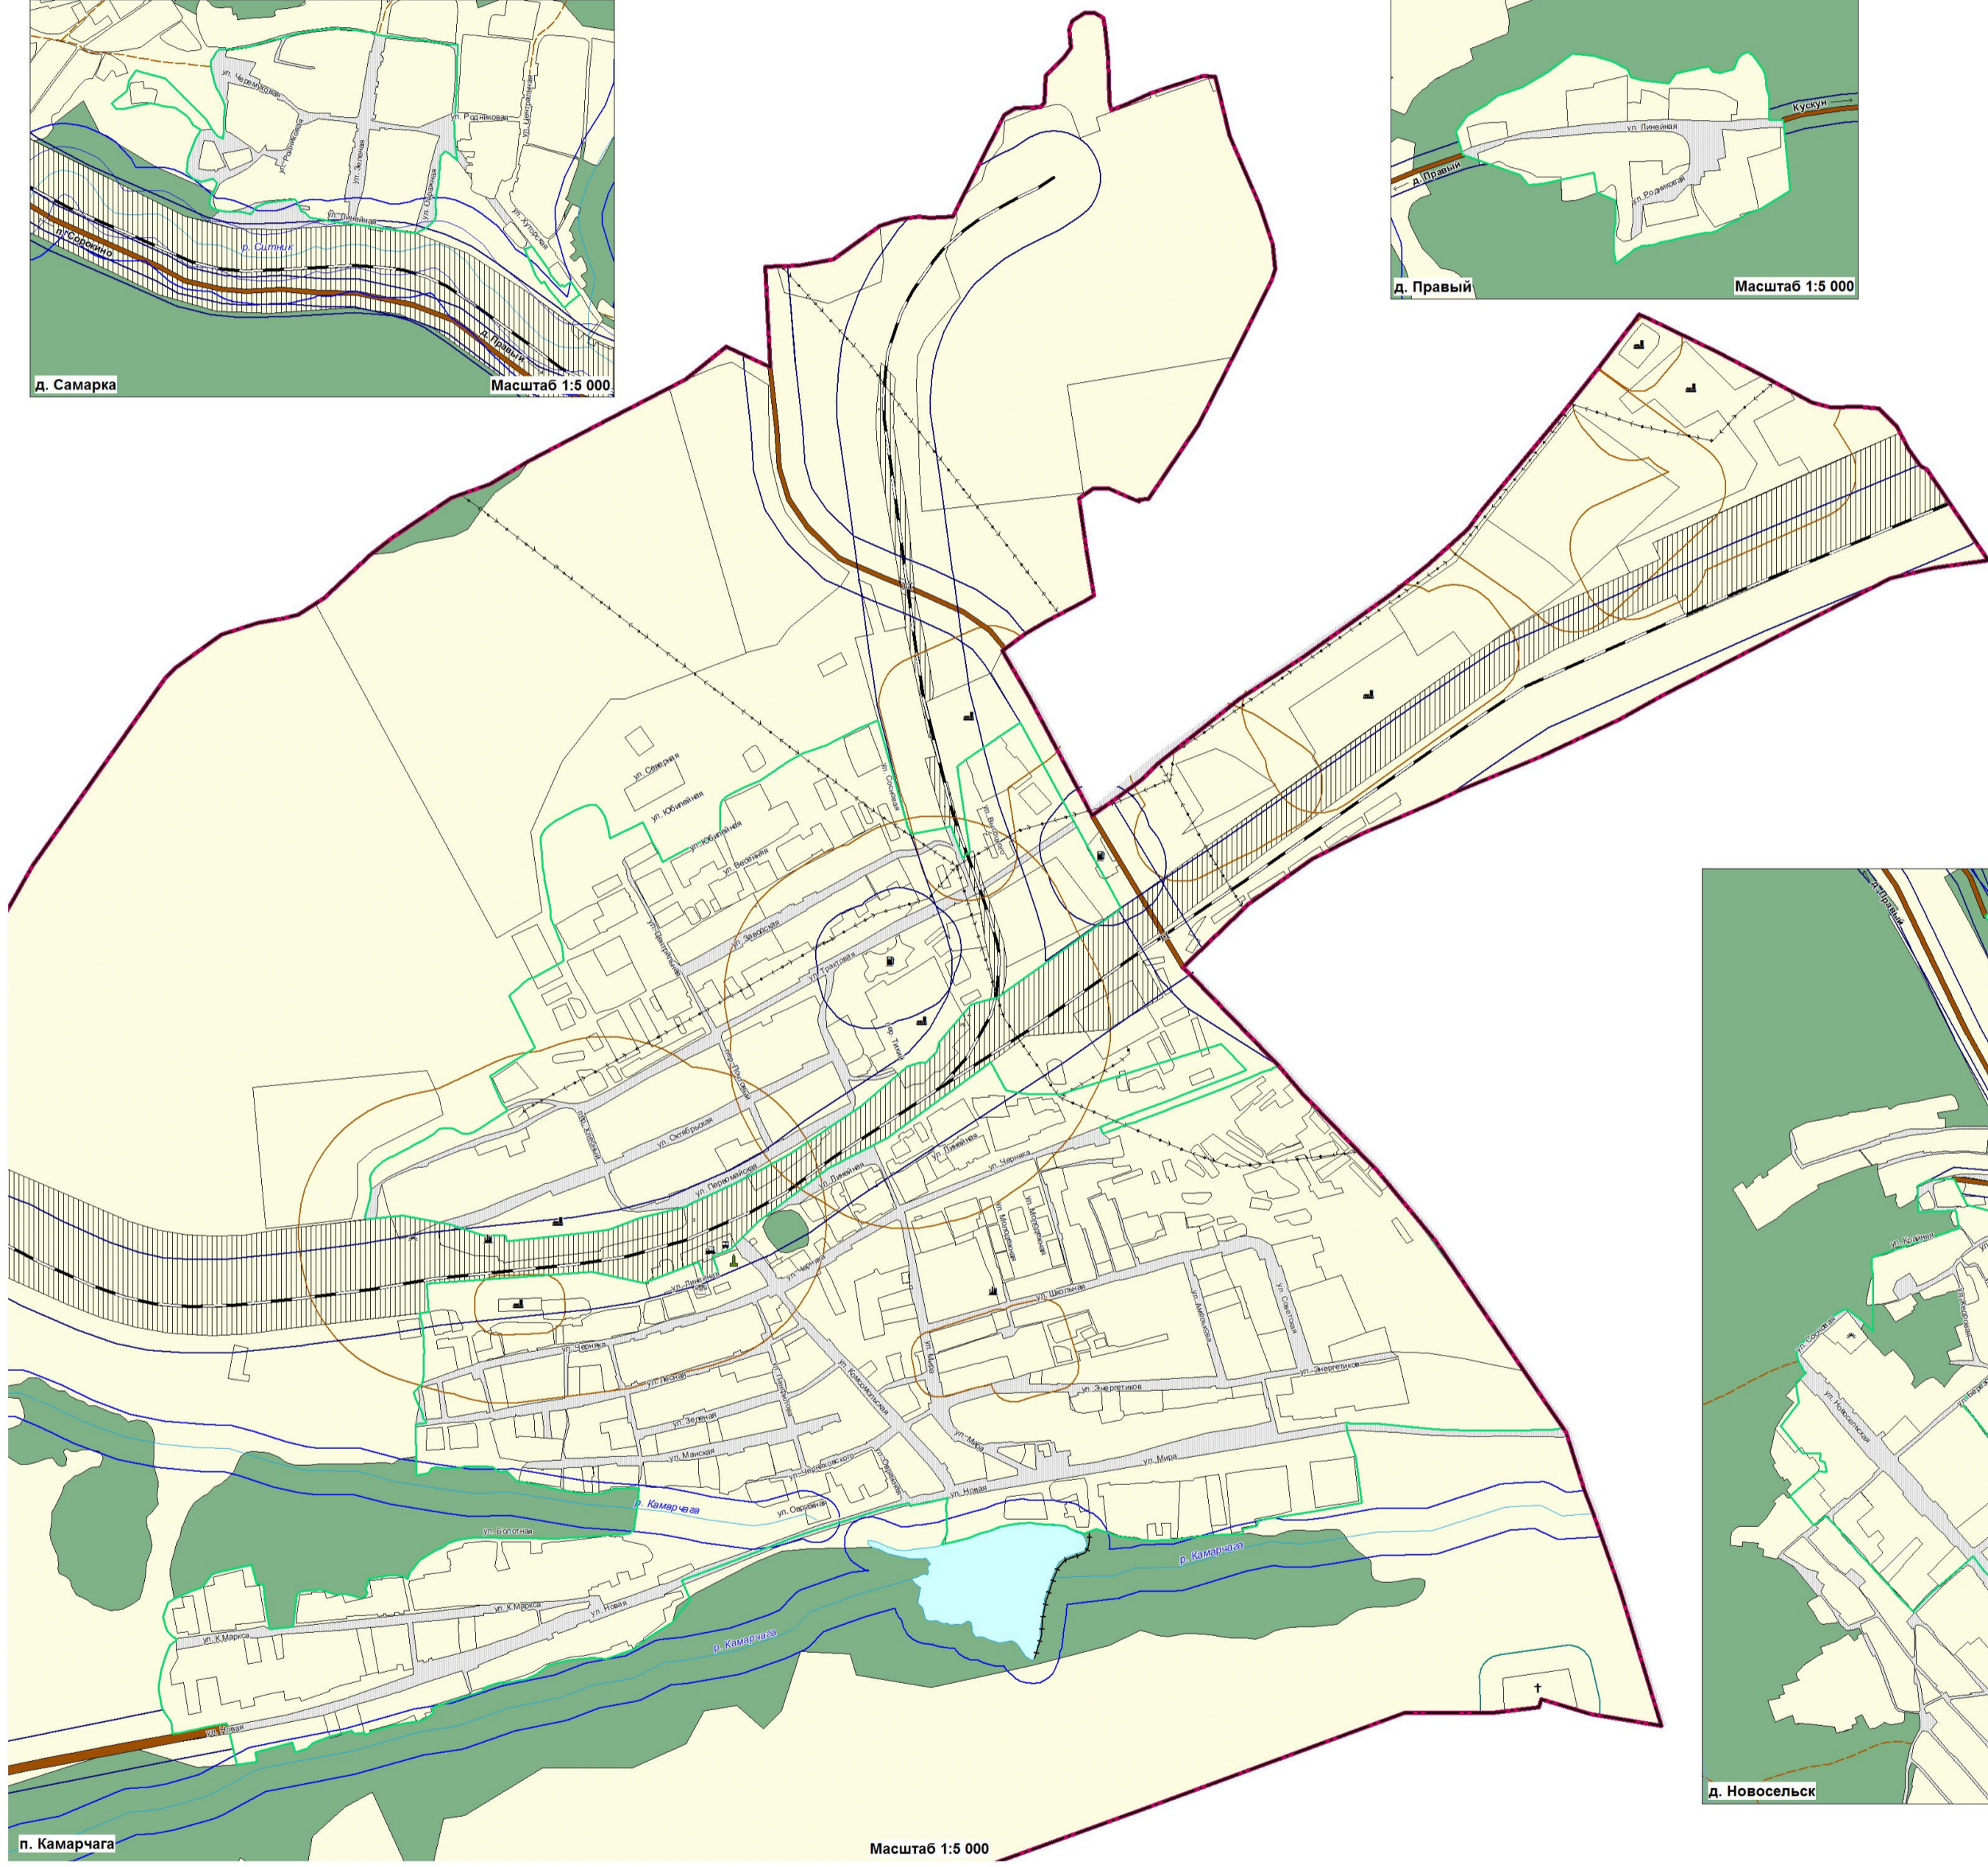
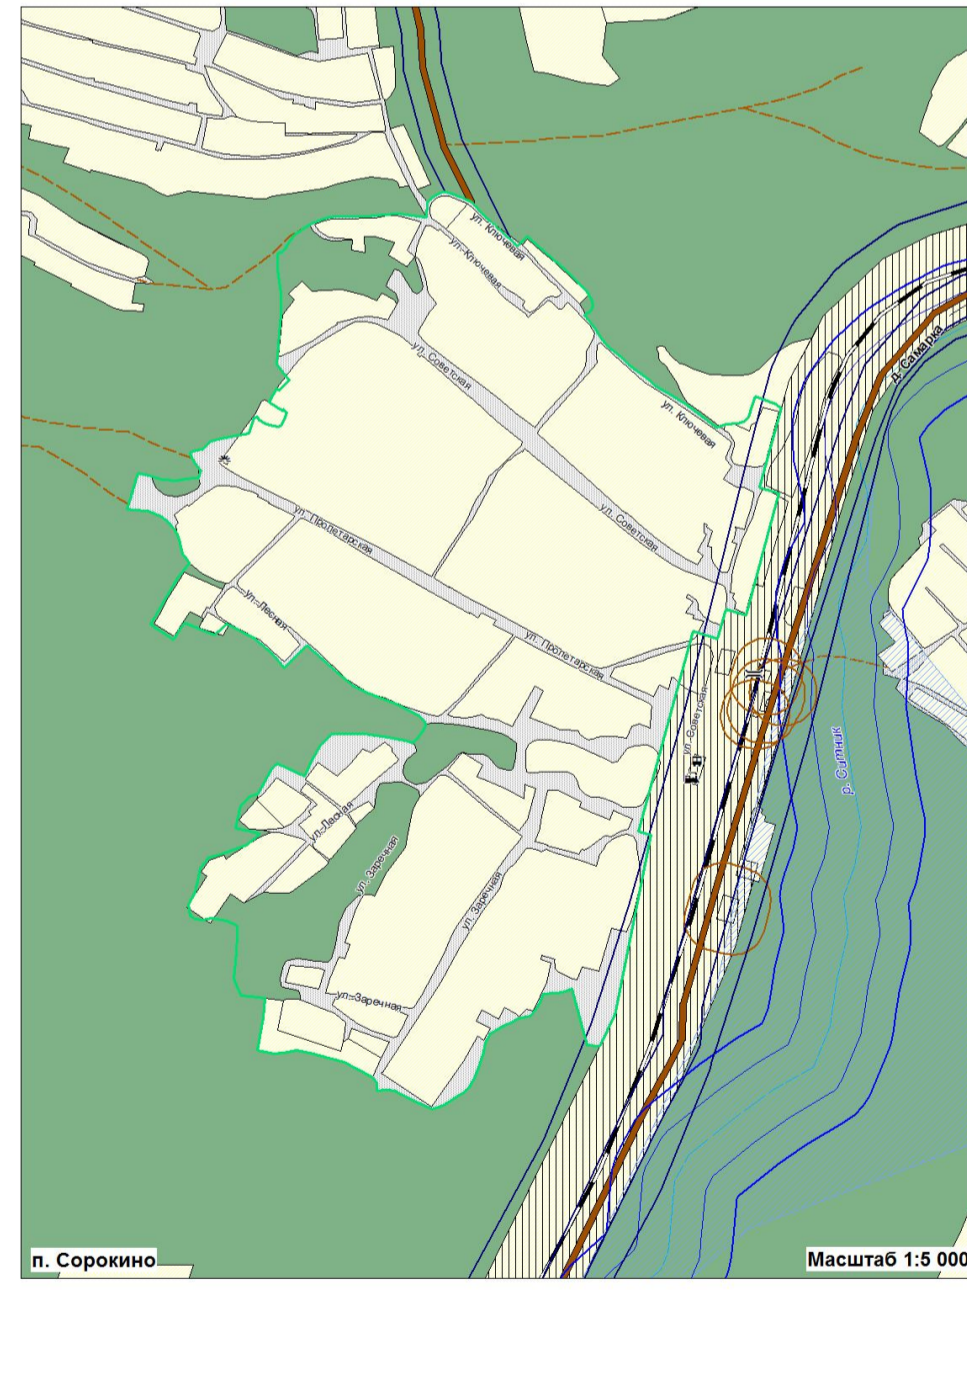
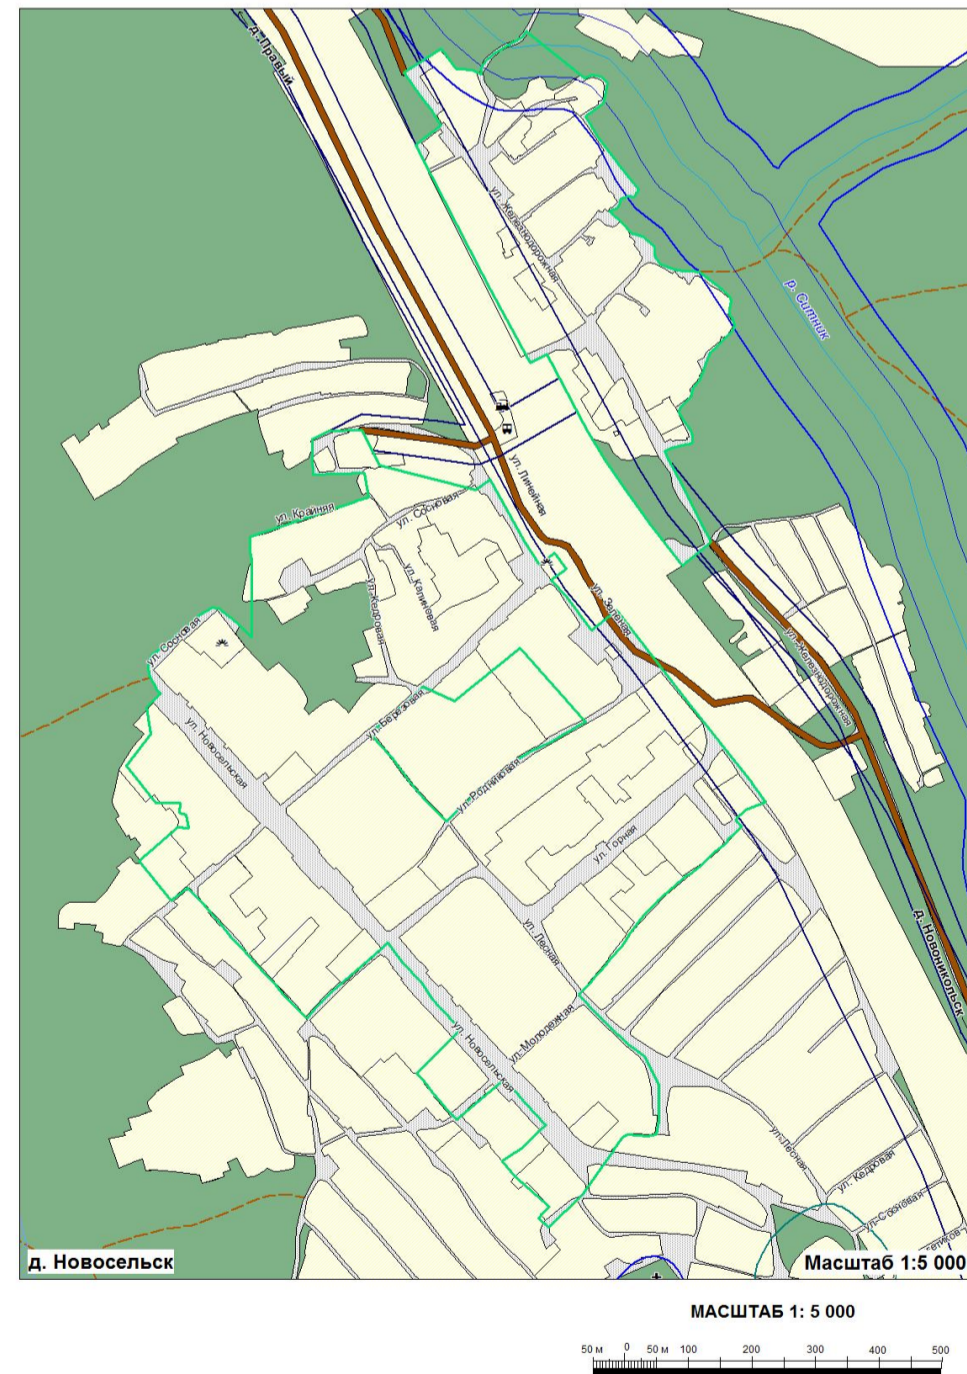
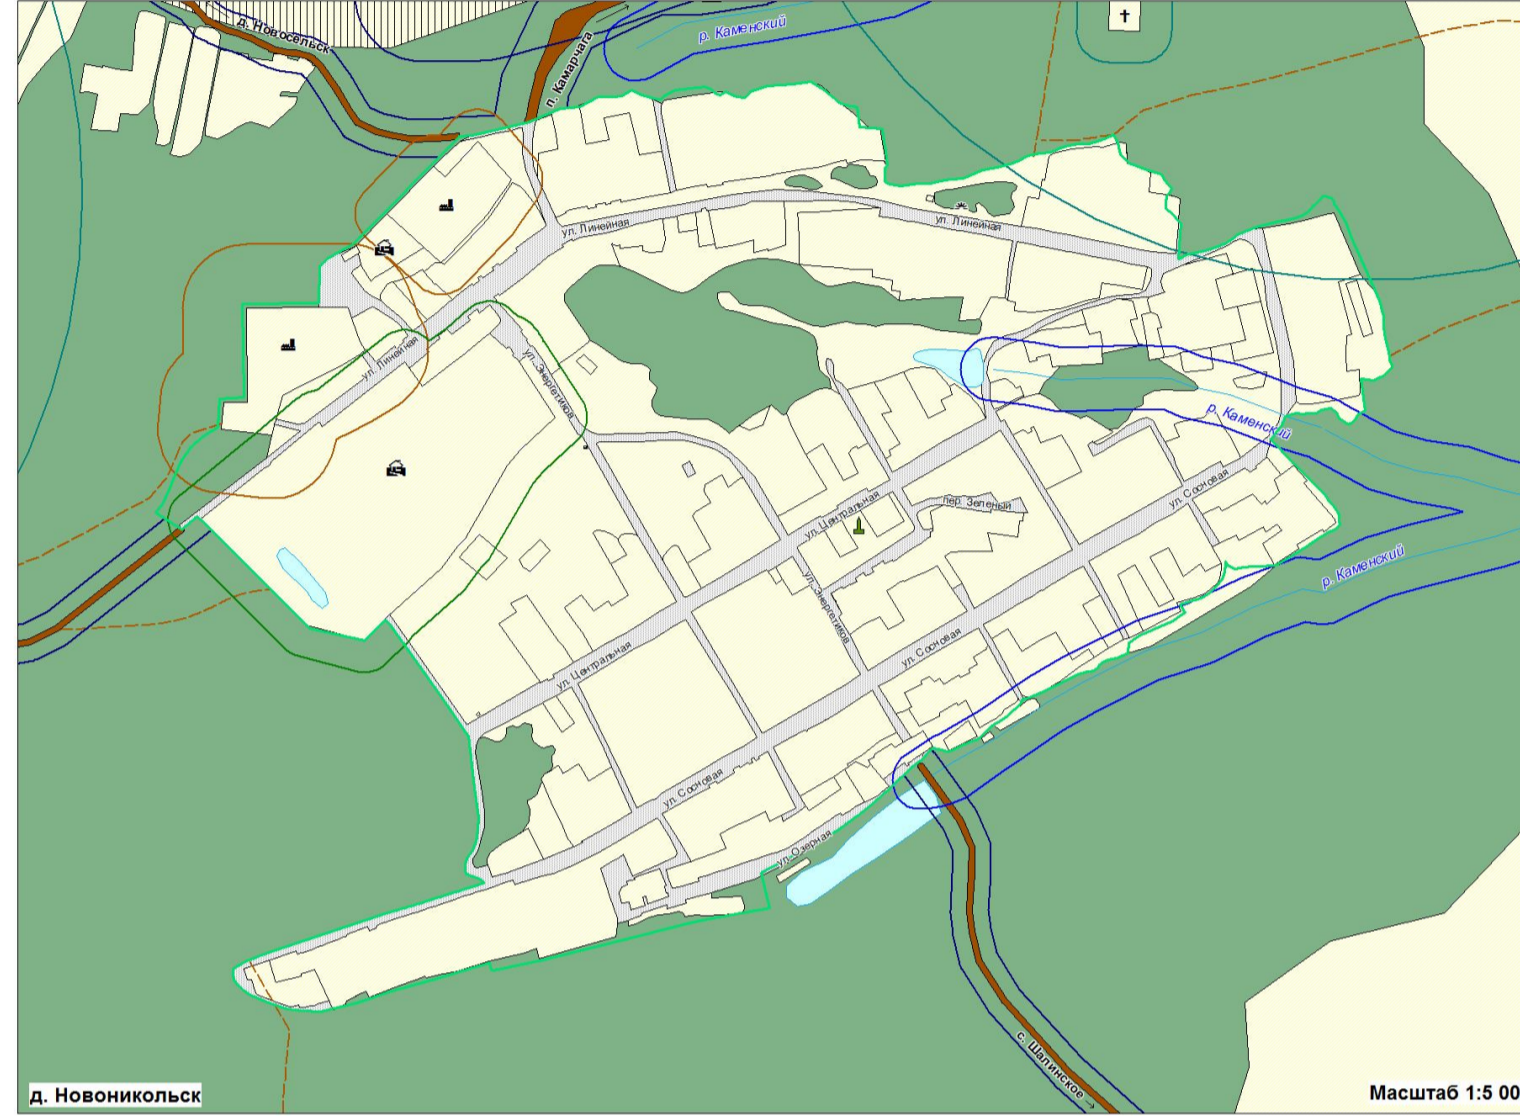
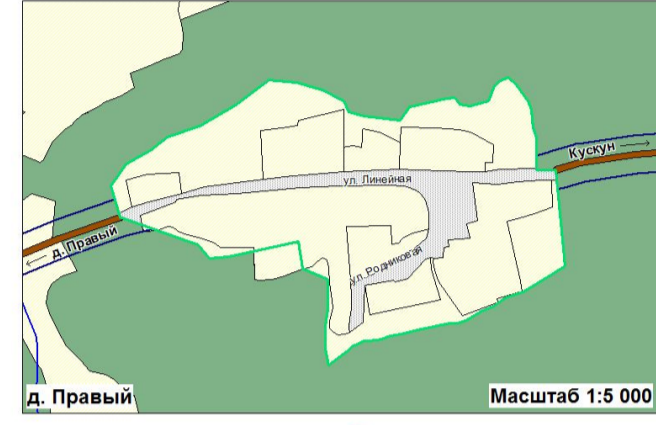


КАМАРЧАГСКИЙ СЕЛЬСОВЕТ

ГЕНЕРАЛЬНЫЙ ПЛАН

Карта комплексной оценки территории

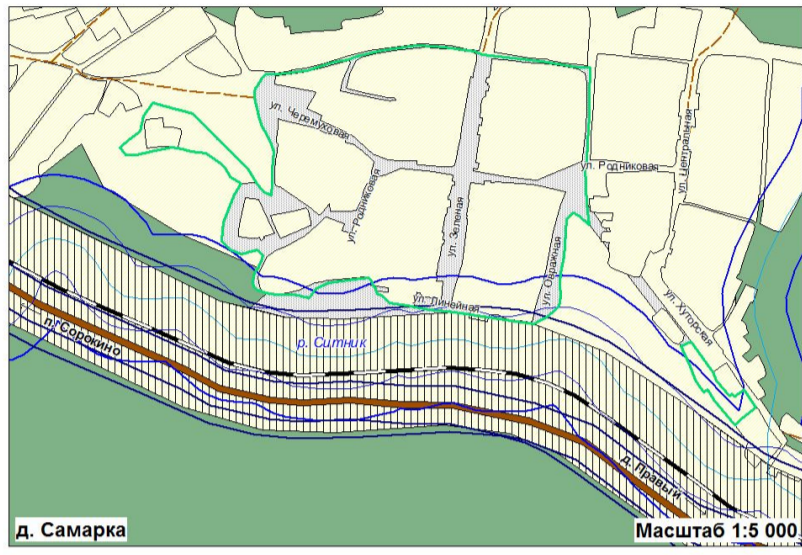


ЭКСПЛИКАЦИЯ ОБЪЕКТОВ КУЛЬТУРНОГО НАСЛЕДИЯ		
№ на чертеже	Наименование памятника	Датировка
Объекты культурного наследия		
1	Памятник на месте гибели бойцов Красной Армии под Златоустом	1918 г.
2	Памятник воинам-землякам, павшим в годы Великой Отечественной войны	1941-1945 гг.

ЭКСПЛИКАЦИЯ ОСОБО ОХРАНЯЕМЫХ ПРИРОДНЫХ ТЕРРИТОРИЙ	
№ на чертеже	Наименование
1	Государственный комплексный заказник краевого значения "Храмисорск" (фрагмент 4)

УСЛОВНЫЕ ОБОЗНАЧЕНИЯ	
Границы	Угодья
Сельсовета	Подводка
Населенного пункта	Леса и кустарники
Особо охраняемых природных территорий	Зоны особо охраняемых территорий
Зоны с особыми условиями использования территории	Полюс экологический
Водораздельные зоны	Основная промышленная предприятие
Прибрежные защитные полосы	Объекты сельскохозяйственного производства
Санитарно-защитные зоны промышленных предприятий и коммунально-сервисных объектов	Котельные
Санитарно-защитные зоны объектов специального назначения	АЗС
Санитарно-защитные зоны объектов сельскохозяйственного производства	Кладбища
Территории благоприятные для строительства	Складские территории
Территории благоприятные для строительства	Свалки
Территории неблагоприятные для строительства	Инженерная и транспортная инфраструктуры
Зоны затопления	Железные дороги
Объекты культурного наследия	Автомобильные дороги межмуниципального значения
Памятники культуры, истории, археологии	Полевые дороги
	ЛЭП
	Переводы
	Мосты
	Дамбы
	Пешеходные перемычки
	АТС
	Автовокзалы
	Железнодорожные вокзалы



ЭКСПЛИКАЦИЯ	
№ на чертеже	Наименование
1	Государственный комплексный заказник краевого значения "Храмисорск" (фрагмент 4)

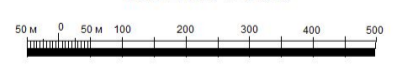

КАМАРЧАГСКИЙ СЕЛЬСОВЕТ

Г Е Н Е Р А Л Ь Н Ы Й П Л А Н

Карта положения Камарчагского сельсовета в структуре Манского района

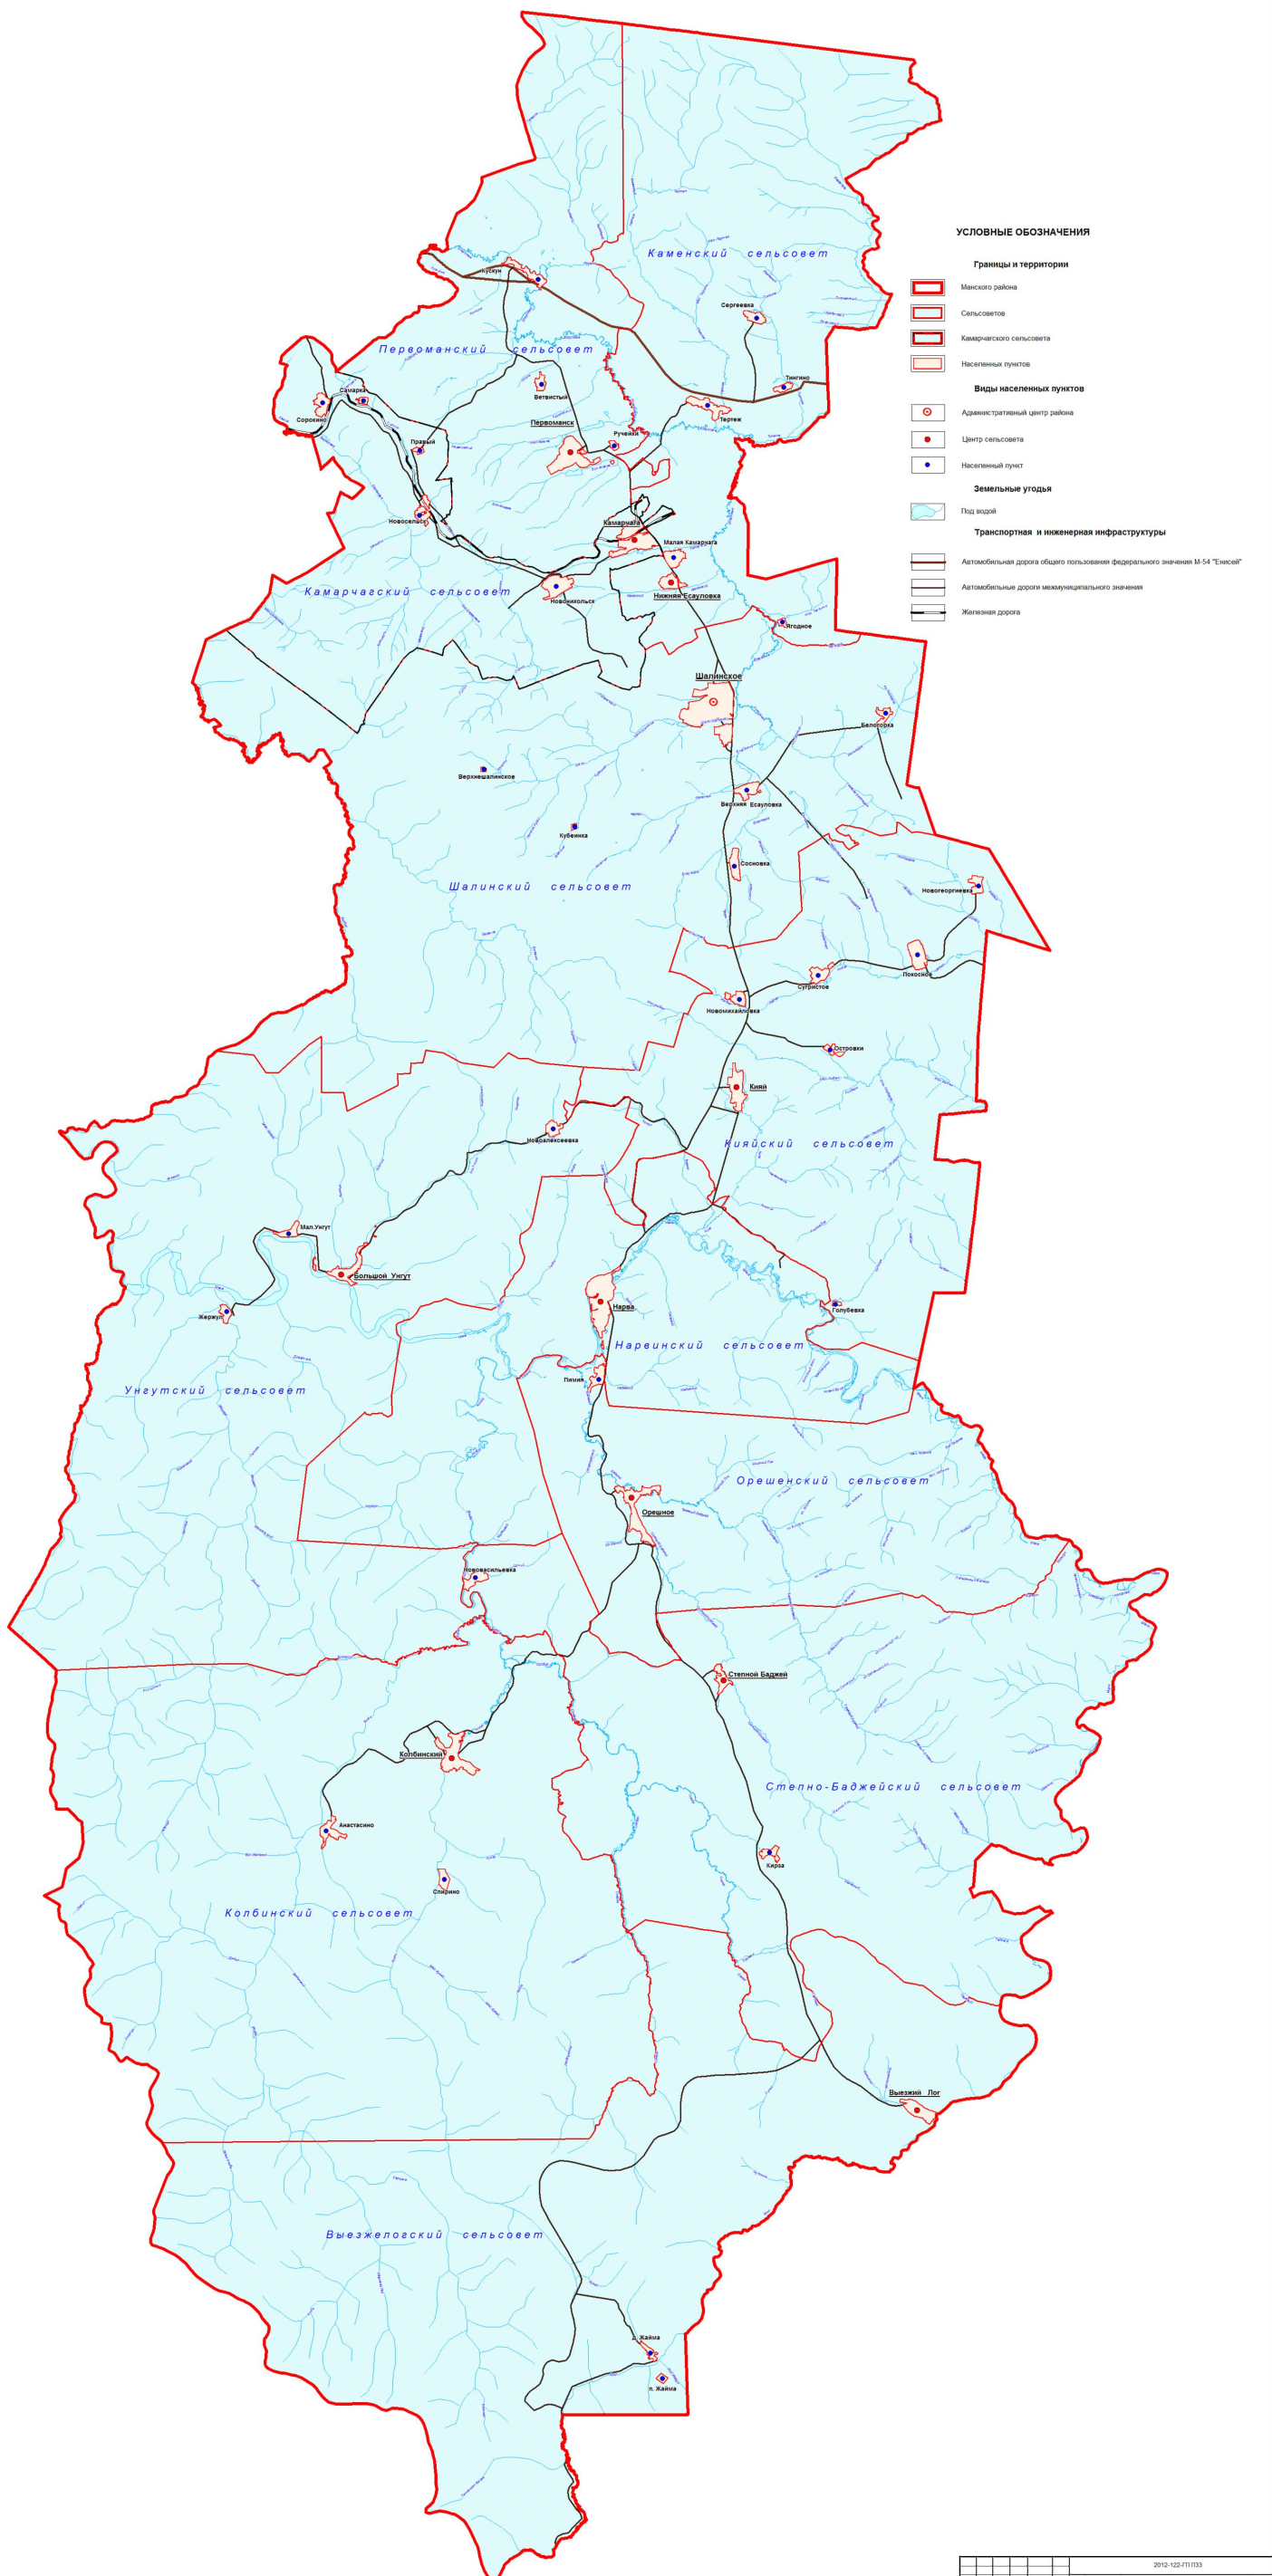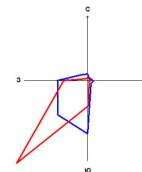

- УСЛОВНЫЕ ОБОЗНАЧЕНИЯ**
- Границы и территории**
 - Манского района
 - Сельсоветов
 - Камарчагского сельсовета
 - Населенных пунктов
 - Виды населенных пунктов**
 - Административный центр района
 - Центр сельсовета
 - Населенный пункт
 - Земельные угодья**
 - Под водой
 - Транспортная и инженерная инфраструктура**
 - Автомобильная дорога общего пользования федерального значения М-54 "Тяньшань"
 - Автомобильные дороги межмуниципального значения
 - Жилая дорога

МАСШТАБ 1: 200 000






2013-12-01/133		
Федеральный орган исполнительной власти в сфере территориального управления и строительства Камарчагского сельсовета Манского района Камарчагского сельского поселения		
Масштаб: 1:200 000	Масштаб по осям: 1:200 000	Масштаб по диагонали: 1:200 000
Состав: 1 лист	Всего листов: 1	Лист №: 1
Исполнитель: ООО ИРБ "Сибинформсервис"	Ген. Директор: И.В. Сидорова	С.И.С. 4 10
Дата подписания: 2013-12-01	Место подписания: Манский район	И.О.С. 4 10
Срок действия: 1 год	Срок хранения: 10 лет	И.О.С. 4 10
Срок хранения: 10 лет	Срок хранения: 10 лет	И.О.С. 4 10
Срок хранения: 10 лет	Срок хранения: 10 лет	И.О.С. 4 10

№	№	№	№	№	№	№	№	№	№
1	2	3	4	5	6	7	8	9	10

КАМАРЧАГСКИЙ СЕЛЬСОВЕТ

ГЕНЕРАЛЬНЫЙ ПЛАН

Карта современного использования территории (Опорный план)

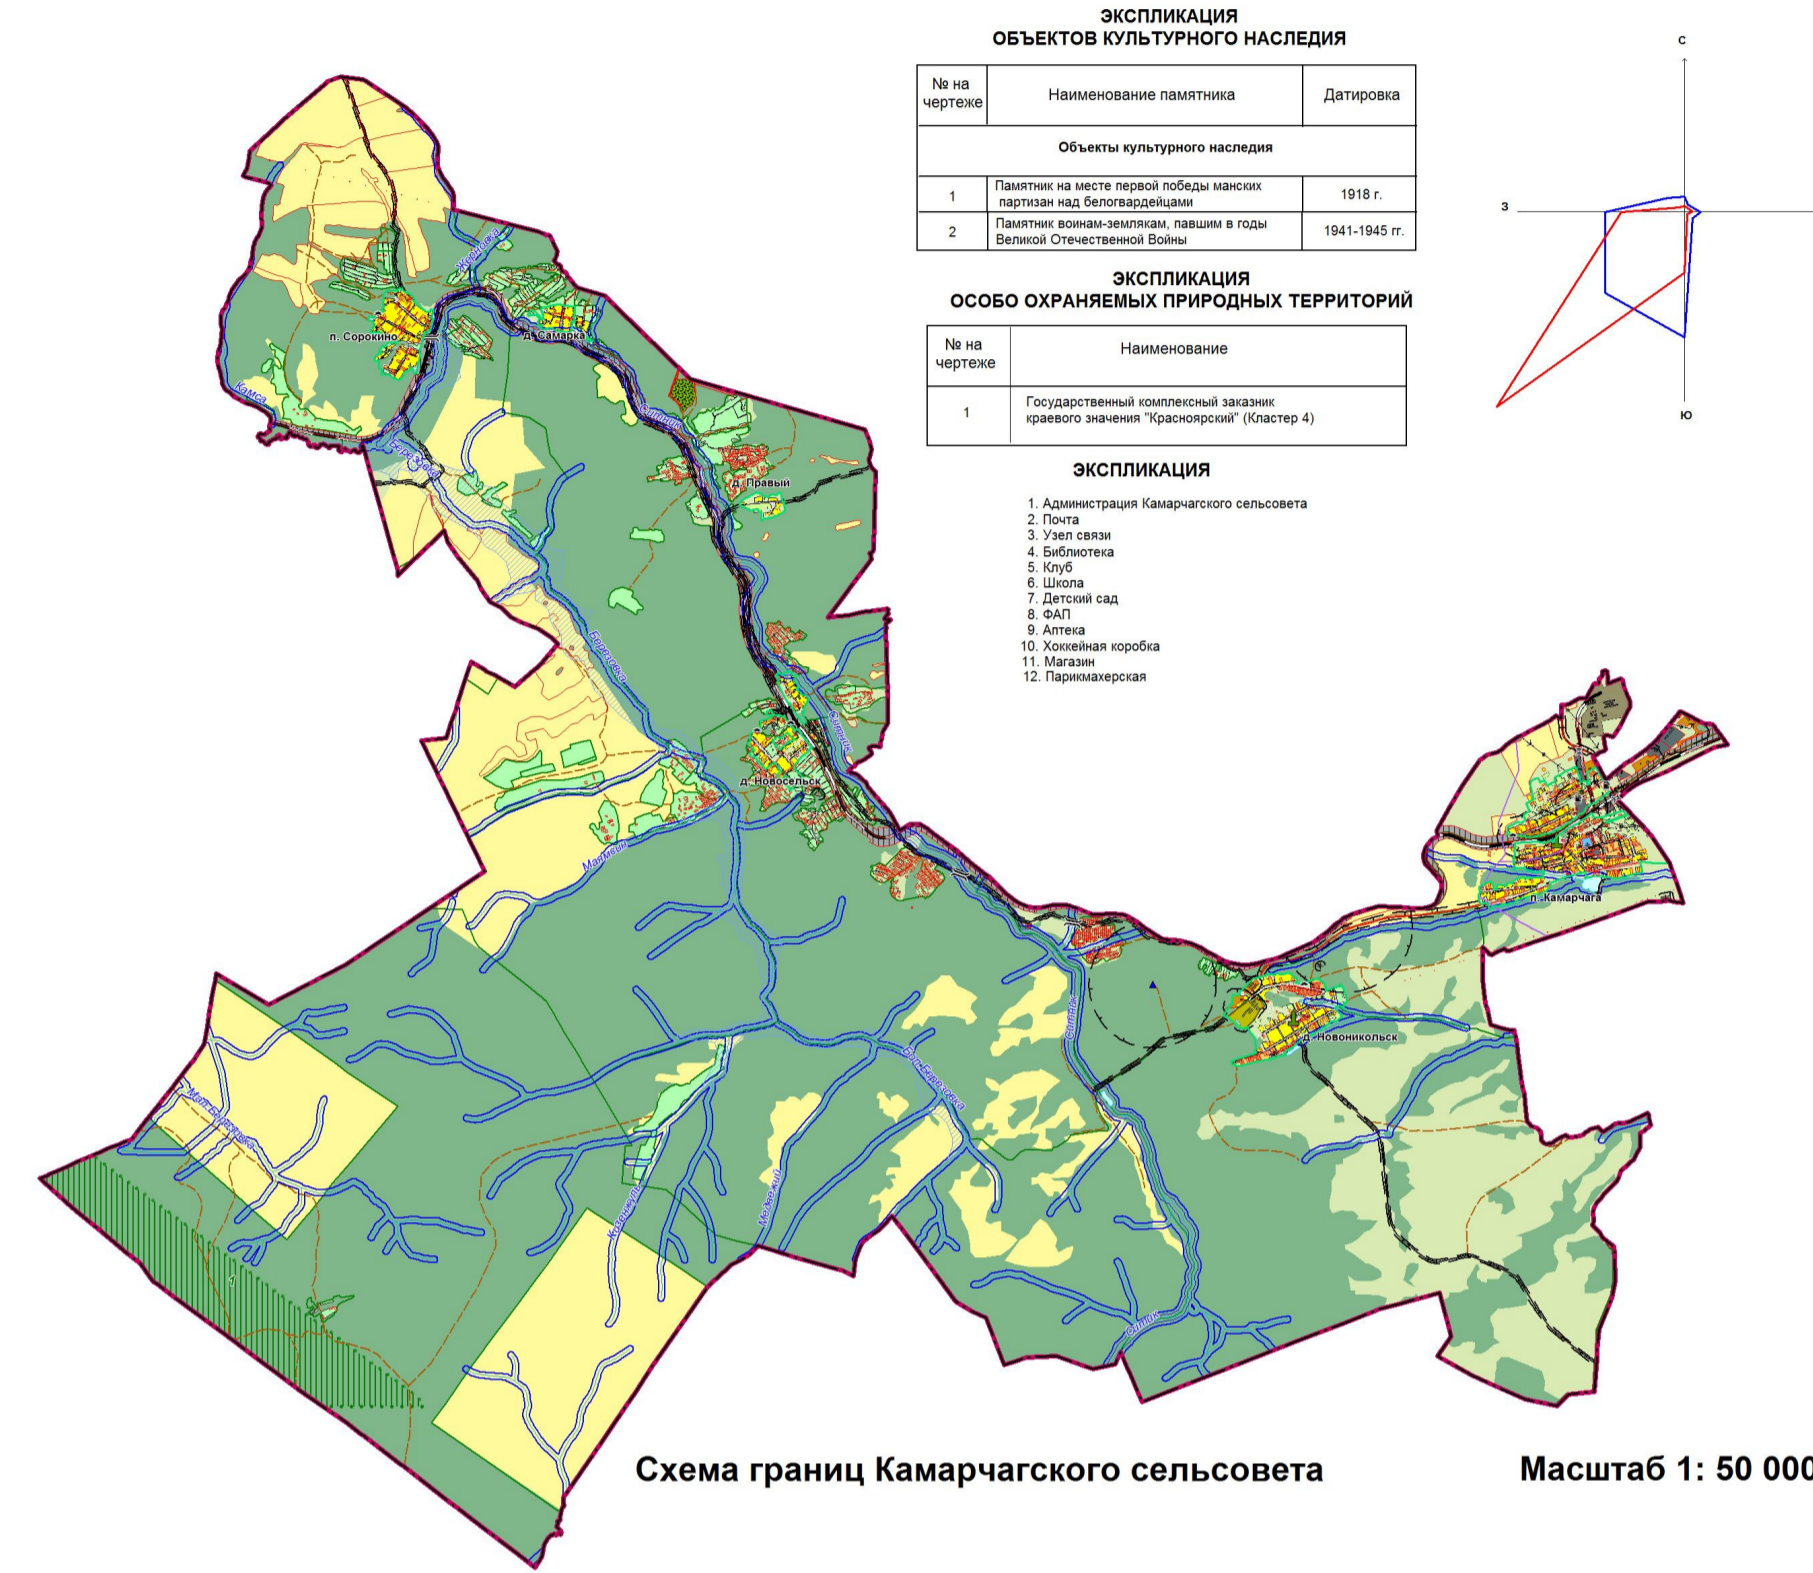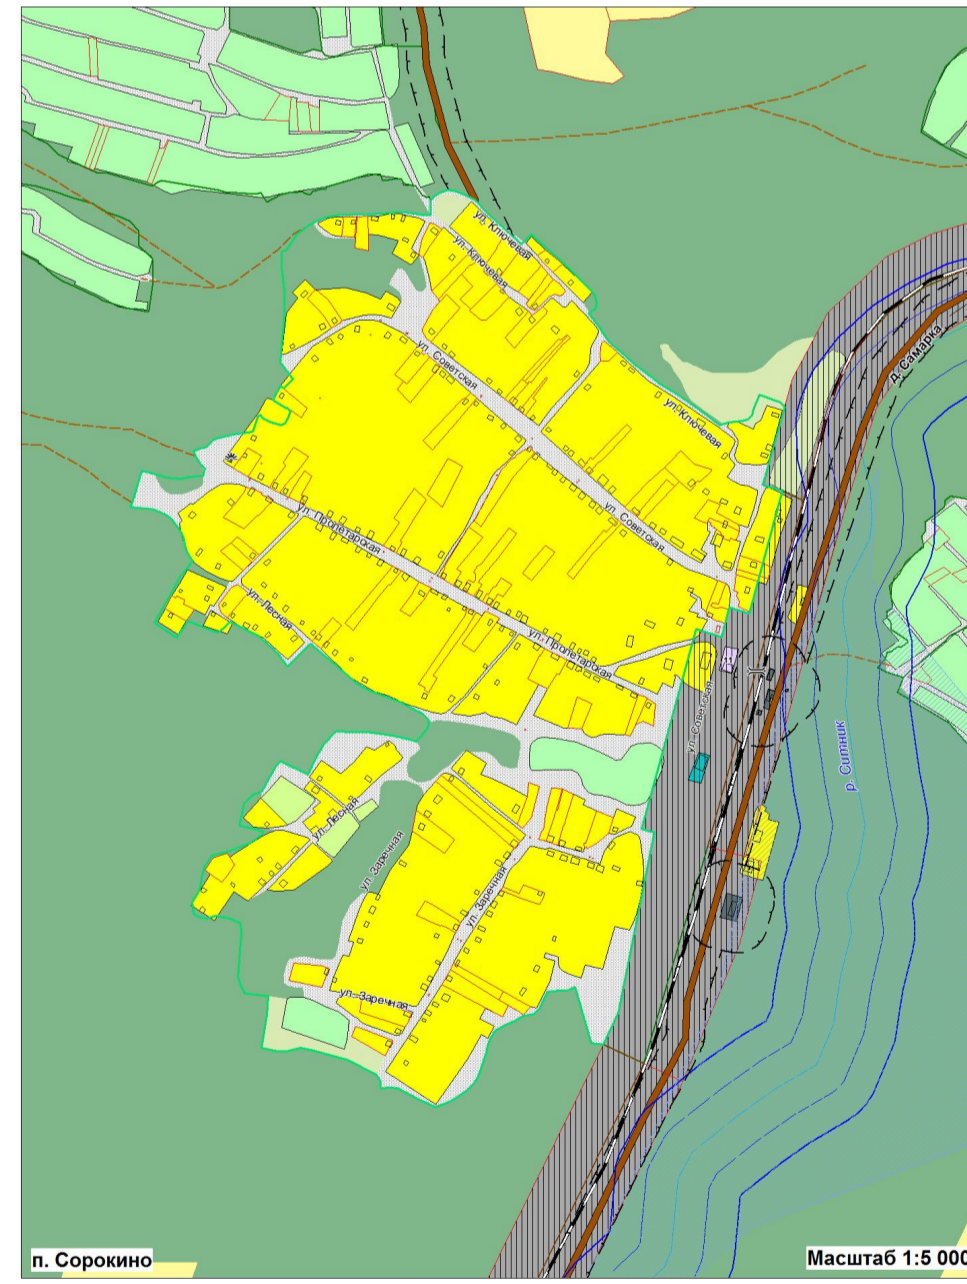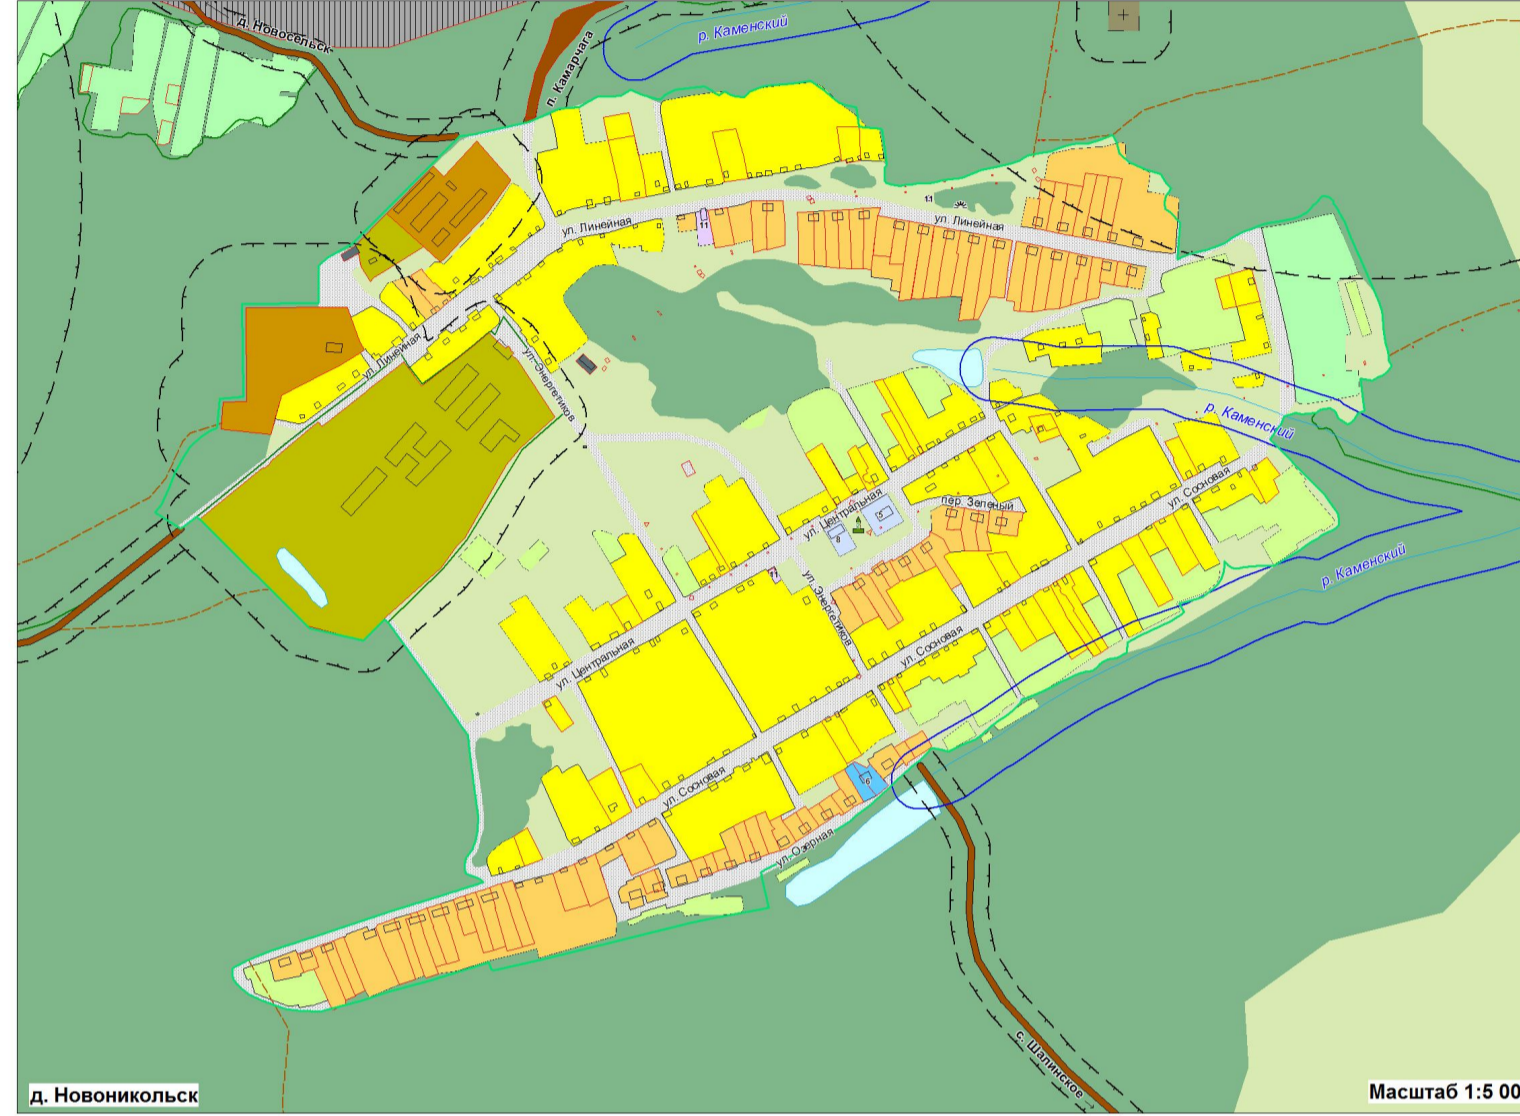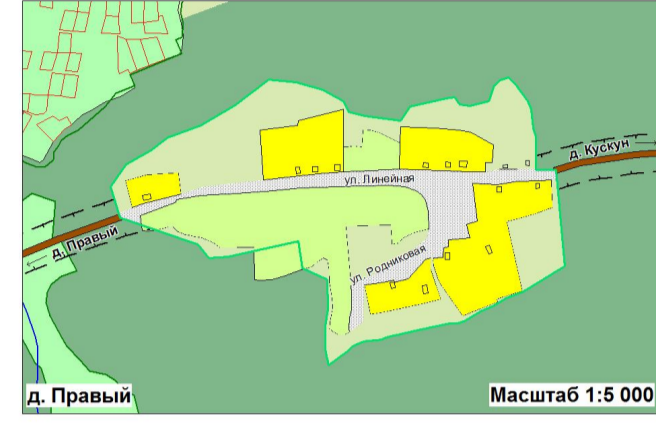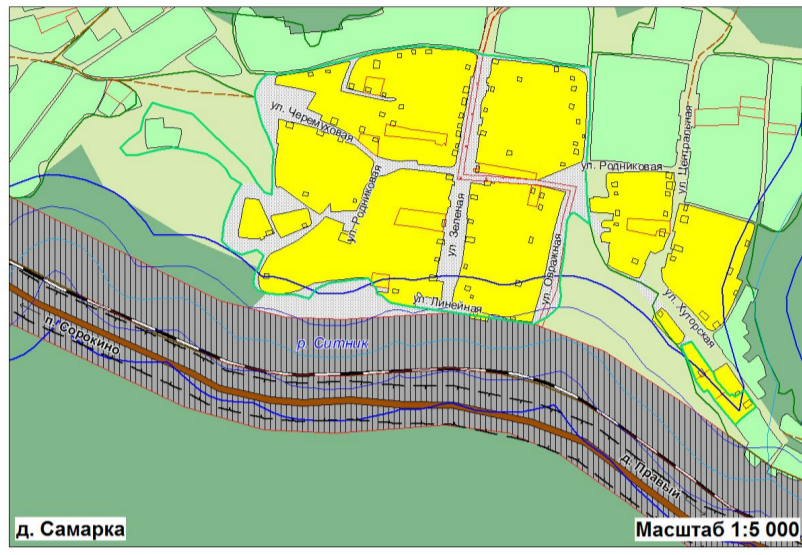

ЭКСПЛИКАЦИЯ ОБЪЕКТОВ КУЛЬТУРНОГО НАСЛЕДИЯ

№ на чертеже	Наименование памятника	Датировка
Объекты культурного наследия		
1	Памятник на месте гибели полковника Лернера на Волгодонском мосту	1918 г.
2	Памятник воинам-землякам, павшим в годы Великой Отечественной войны	1941-1945 гг.

ЭКСПЛИКАЦИЯ ОСОБО ОХРАНЯЕМЫХ ПРИРОДНЫХ ТЕРРИТОРИЙ

№ на чертеже	Наименование
1	Государственный комплексный заказник краевого значения "Камарчагский" (Область 4)

ЭКСПЛИКАЦИЯ

1	Администрация Камарчагского сельсовета
2	Площа
3	Улицы села
4	Библиотека
5	Суд
6	Школа
7	Детский сад
8	ФАП
9	Аптека
10	Лесовые участки
11	Мельница
12	Параметризм








УСЛОВНЫЕ ОБОЗНАЧЕНИЯ

<p>Границы</p> <ul style="list-style-type: none"> Сельсовета Населенных пунктов Санитарно-защитных зон Зона заповедия Кадастровые кварталы Кадастровые участки Водозащитных зон Прибрежных защитных полос Территорий строящихся объектов Здания <p>Функциональное зонирование</p> <ul style="list-style-type: none"> Жилые зоны <ul style="list-style-type: none"> Индивидуальная жилая застройка с приватными участками Малоэтажная жилая застройка с приватными участками Малоэтажная многоквартирная жилая застройка с приватными участками Малоэтажная многоквартирная жилая застройка без приватных участков Хозяйственные постройки Общественно-деловые зоны <ul style="list-style-type: none"> Административно-деловые объекты Объекты здравоохранения Объекты культуры, искусства, религии 	<ul style="list-style-type: none"> Спортивные объекты и сооружения Образовательные учреждения Объекты торговли, общественного питания, бытового обслуживания Производственные зоны <ul style="list-style-type: none"> Производственные объекты Коммерческие и складские объекты Зоны инженерной и транспортной инфраструктуры <ul style="list-style-type: none"> Объекты железнодорожного транспорта Полосы отвода железной дороги Объекты автомобильного транспорта Зоны сельскохозяйственного использования <ul style="list-style-type: none"> Дачи и садово-опорные товарищества Объекты и территории сельскохозяйственного производства Огороды Пашни Сельскохозяйственные угодья Падь мелиорации Прочие земельные участки Зоны рекреационного назначения <ul style="list-style-type: none"> Парки Леса и кустарники Бани, пляжи, детские и спортивные лагеря Зоны особо охраняемых природных территорий <ul style="list-style-type: none"> Особо охраняемые природные территории 	<p>Зоны особо охраняемых территорий</p> <ul style="list-style-type: none"> Номер по экспликации <p>Зоны специального назначения</p> <ul style="list-style-type: none"> Кладбища Свалки Территории специального назначения <p>Объекты культурного наследия</p> <ul style="list-style-type: none"> Памятник культуры, истории, археологии Номер по экспликации <p>Объекты инженерной и транспортной инфраструктуры</p> <ul style="list-style-type: none"> Железные дороги Автомобильные дороги некапитального значения Полосы отвода ГПП ВОСП Молоты Дамбы Параллельные Поперечные водорезы АЭС
--	---	---

№	Имя	Подпись	Дата
1	Генеральный план, проект землепользования и застройки Камарчагского сельсовета Мамонтовского района Краснодарского края		
2	Инженер-проектировщик		
3	Инженер-проектировщик		
**КАМАРЧАГСКИЙ
СЕЛЬСОВЕТ**

Г Е Н Е Р А Л Ь Н Ы Й П Л А Н
Карта инженерной инфраструктуры. Карта теплоснабжения и канализации

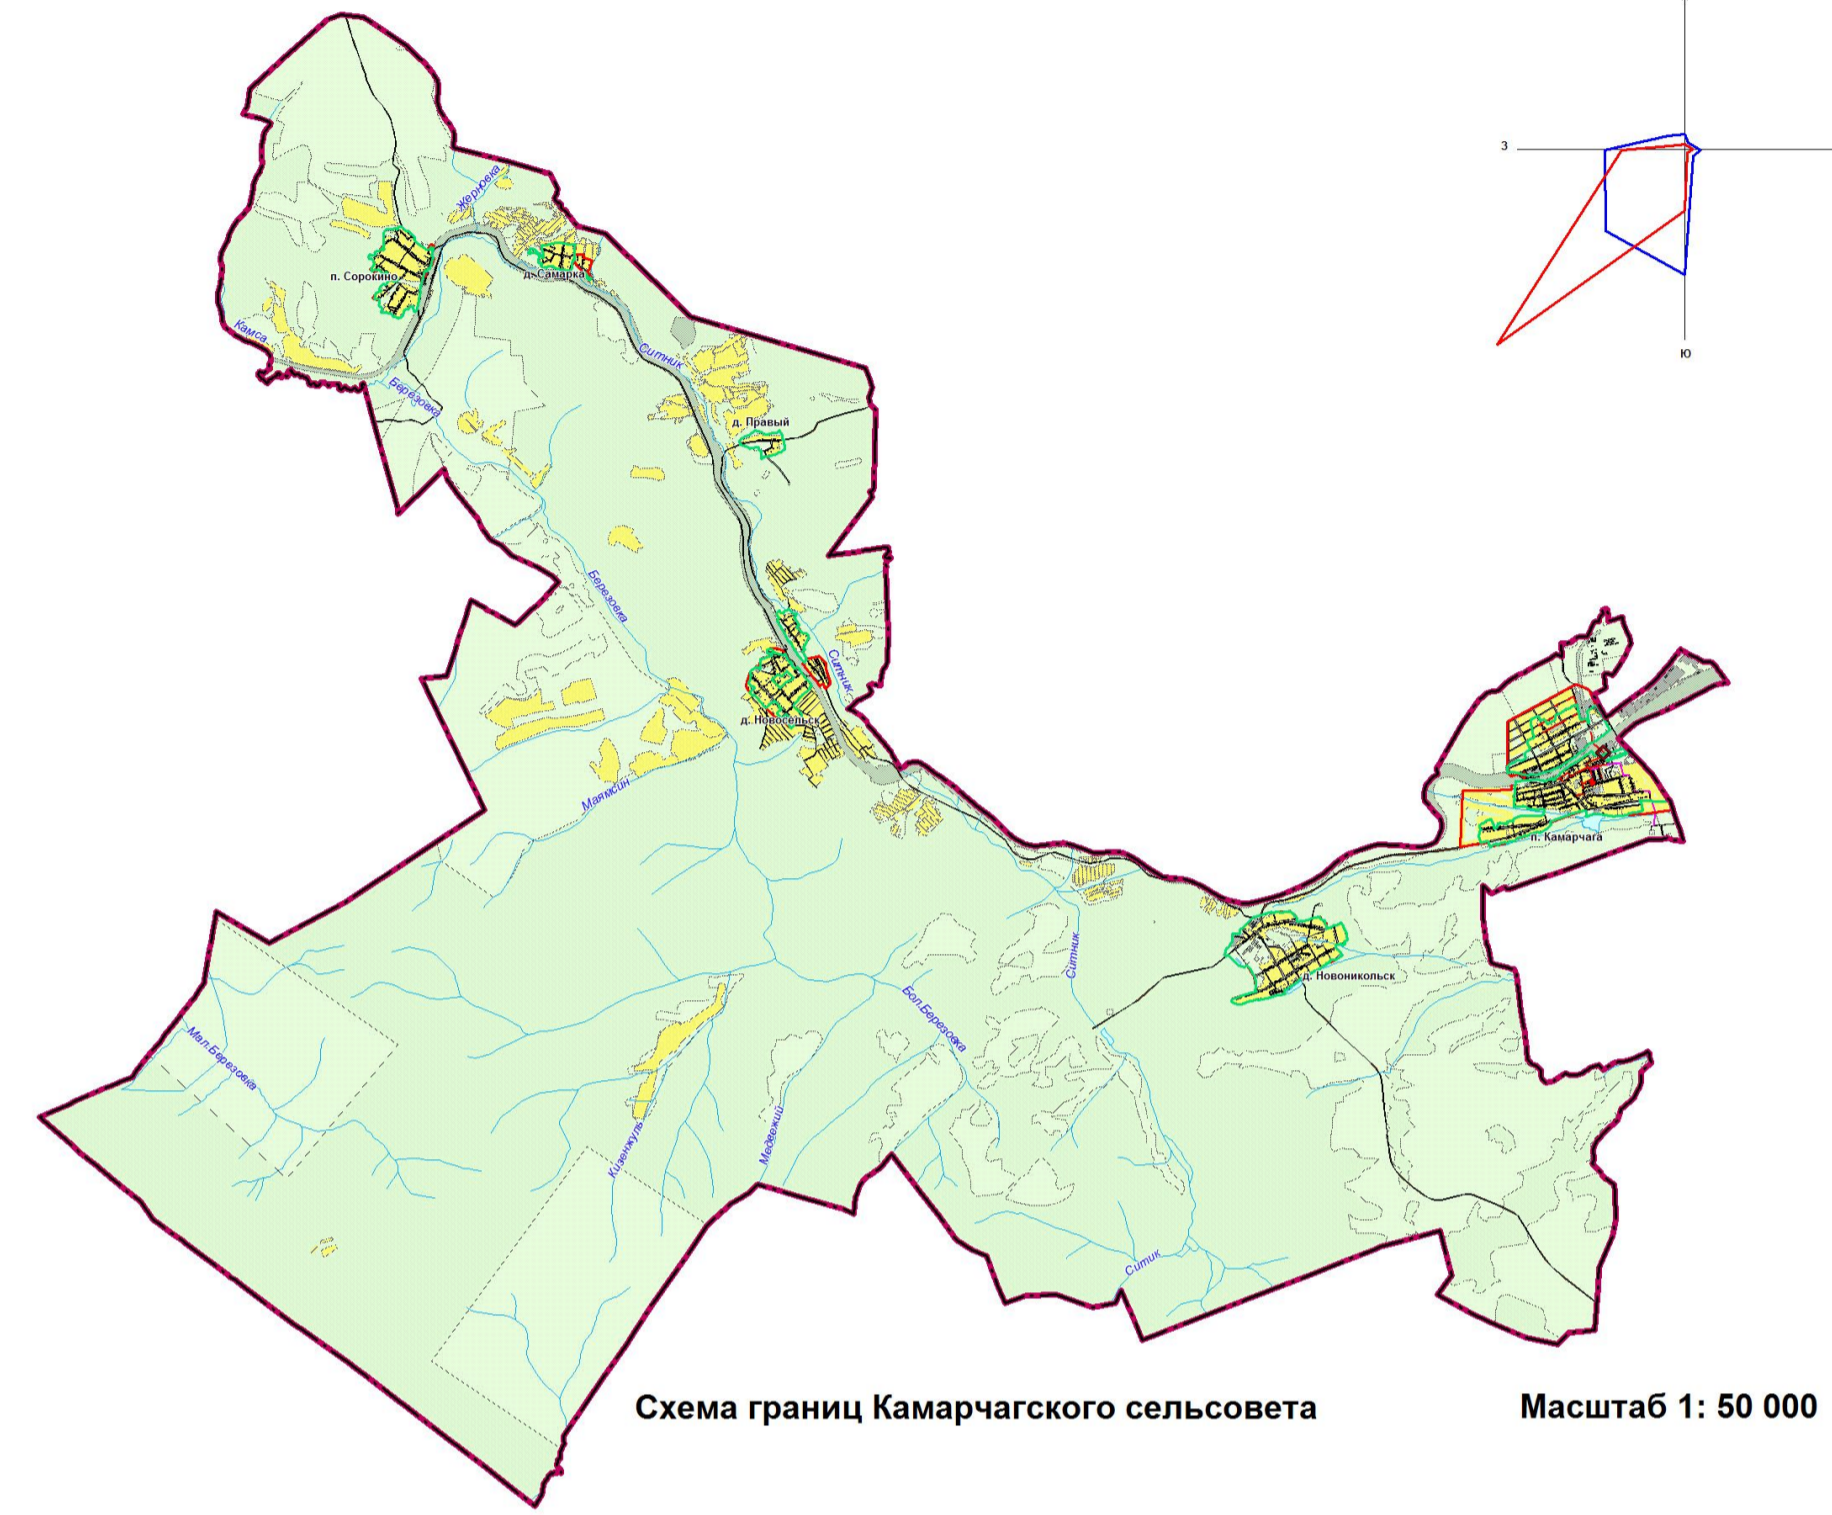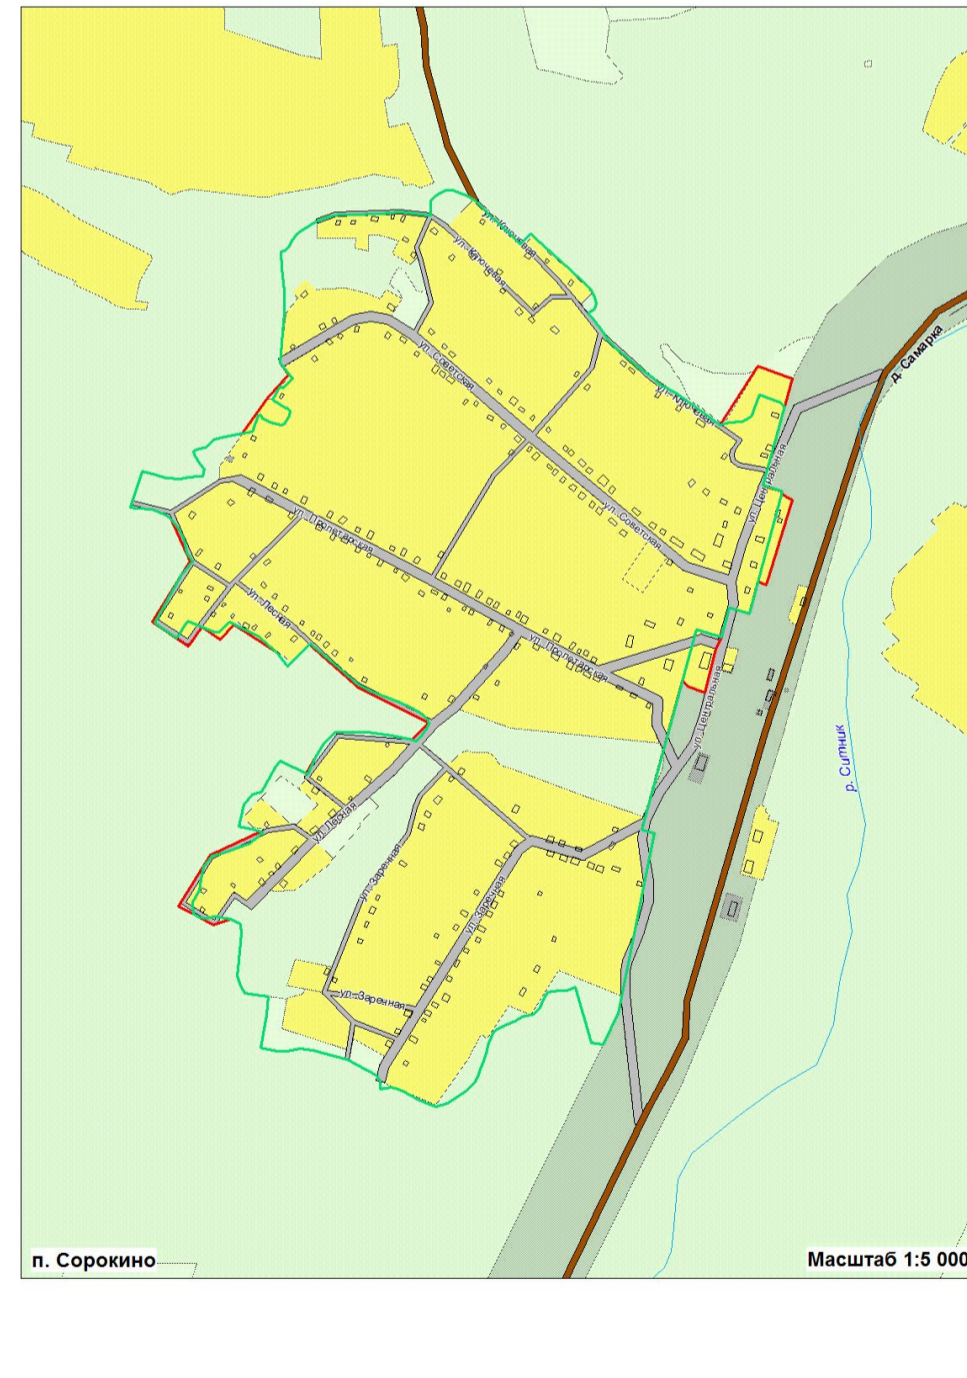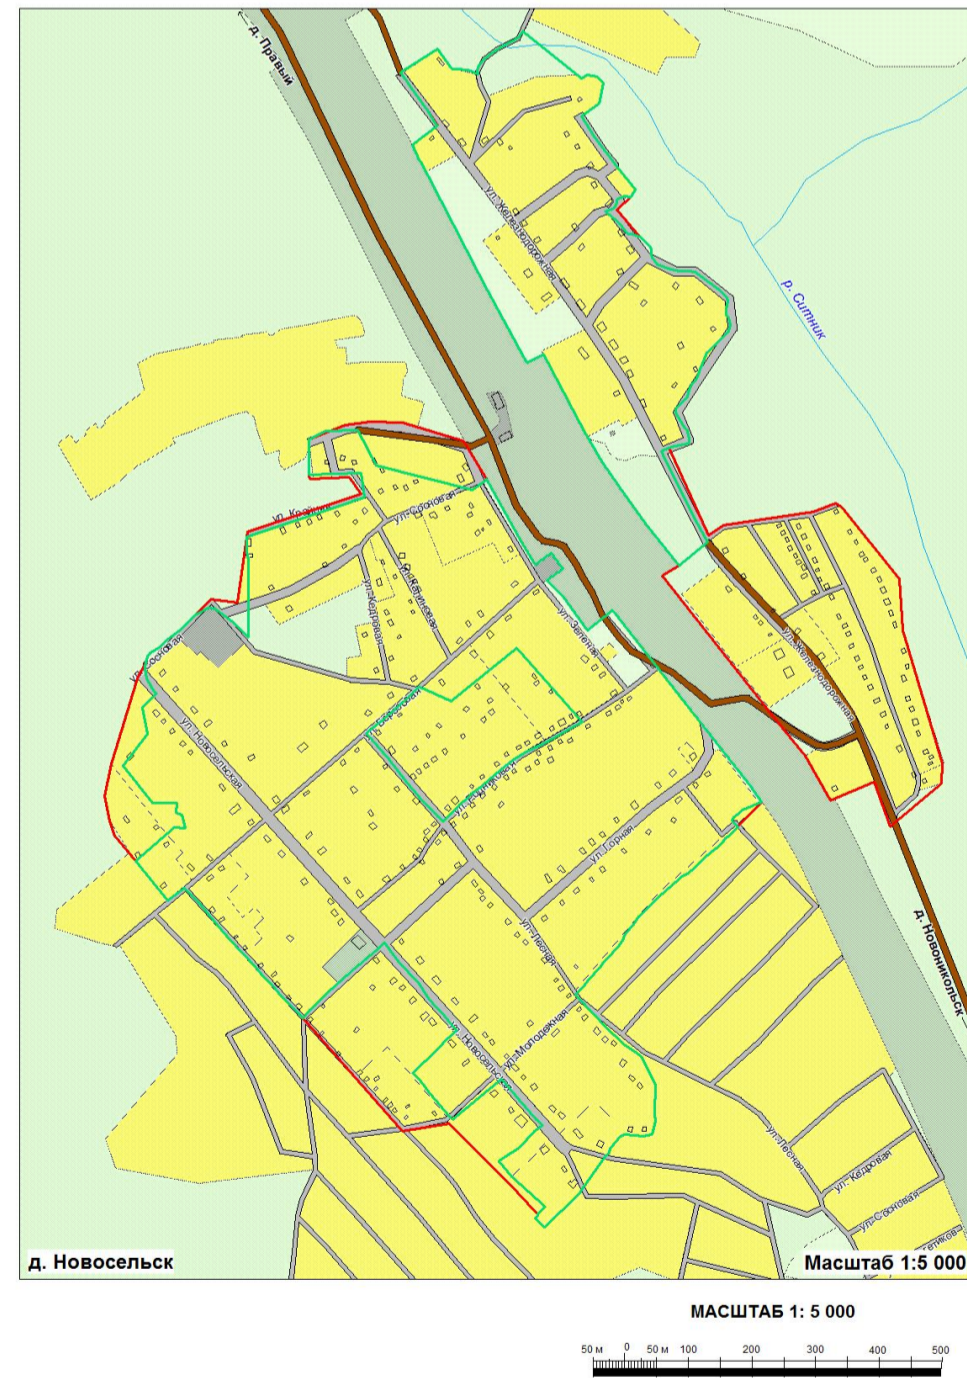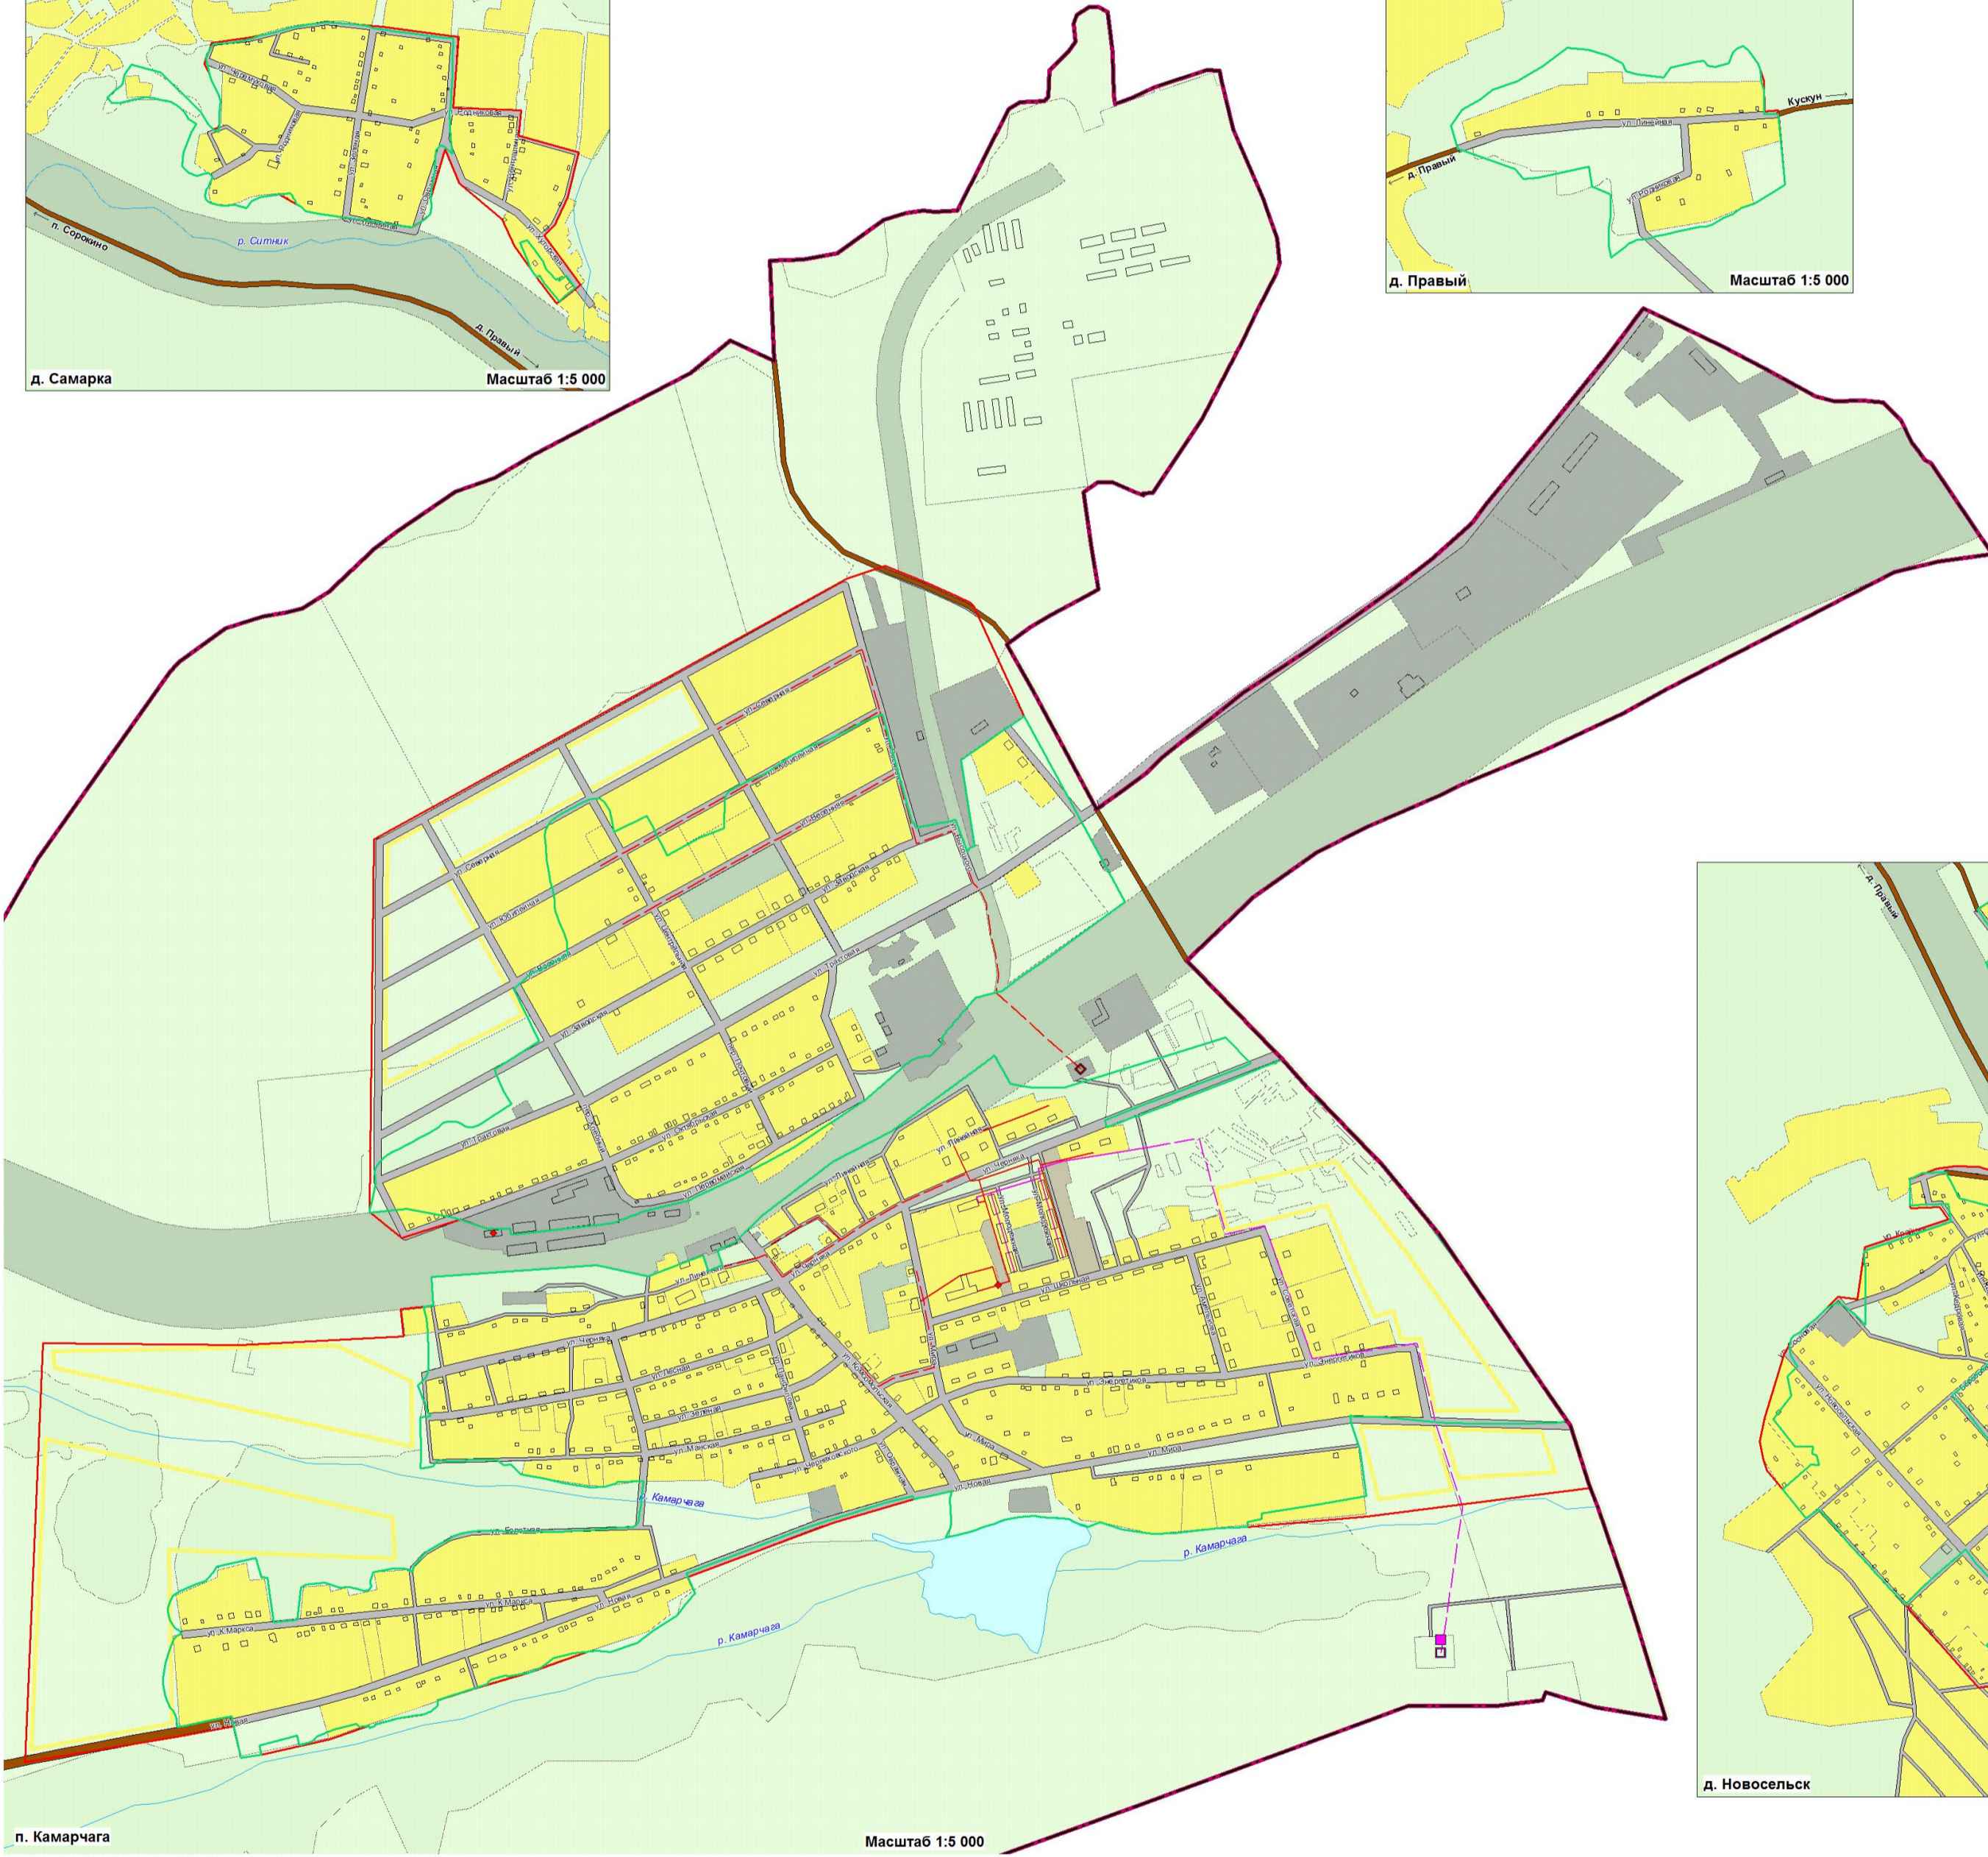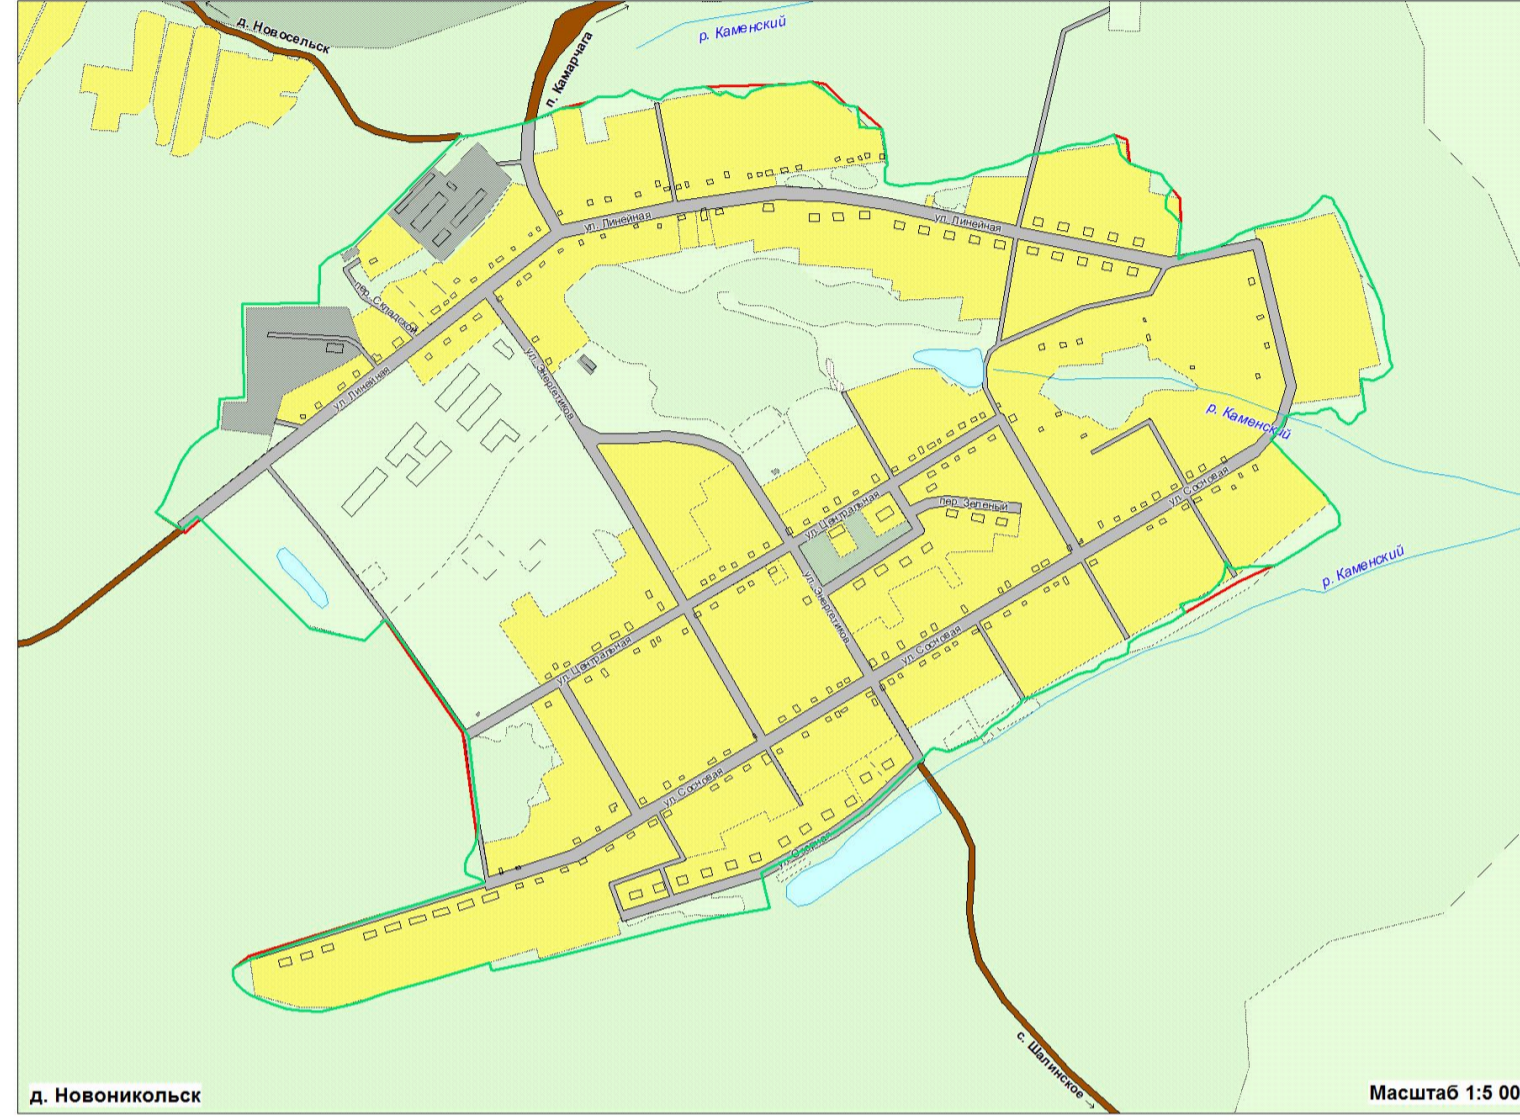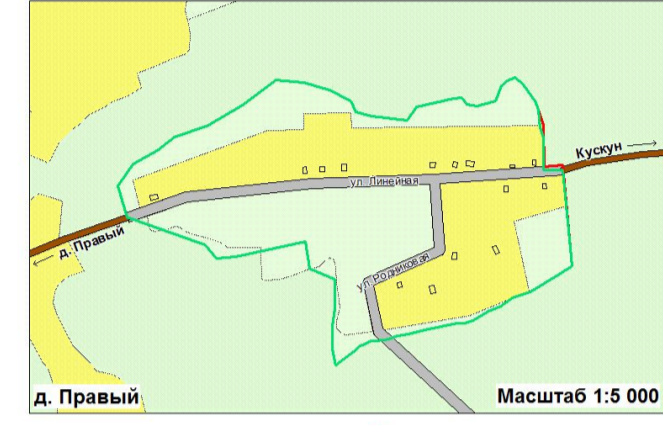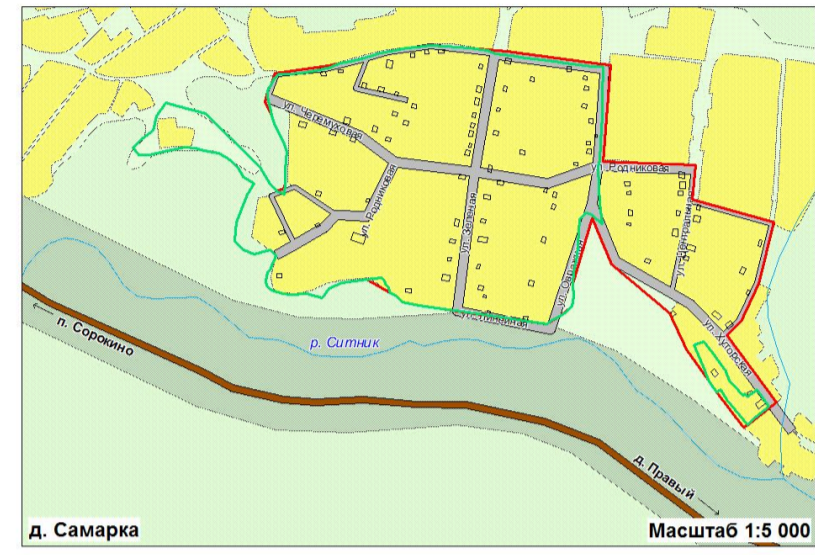

УСЛОВНЫЕ ОБОЗНАЧЕНИЯ

Границы

- Сельского поселения
- Населенного пункта
- Здания
- Территории
- Жилья и общественно-деловых зон
- Производственных зон
- Зон рекреационного назначения
- Зон складского назначения
- Прочие
- Под водой
- Улицно-дорожная сеть

Существующие	Проектируемые	Показатели
—	—	ТЕПЛОСНАБЖЕНИЕ
—	—	Сети теплоснабжения
—	—	Котельные
—	—	КАНАЛИЗАЦИЯ
—	—	Сети канализации
—	—	КОС

ИЗДАНИЕ		
№	Дата	Исполнитель
1	2013	ООО ИТЛ "Самаровград"

2013 ИТЛ-013

Генеральный план, карта инженерной, тепловой и канализационной инфраструктуры Камарчагского сельского поселения Самарской области








№	Наименование	Масштаб	Страна	Издание
1	Инженерная инфраструктура	1:5 000	Россия	2013
2	Теплоснабжение	1:5 000	Россия	2013
3	Канализация	1:5 000	Россия	2013

ООО ИТЛ "Самаровград"
г. Самара

КАМАРЧАГСКИЙ СЕЛЬСОВЕТ

ГЕНЕРАЛЬНЫЙ ПЛАН

Карта транспортной инфраструктуры

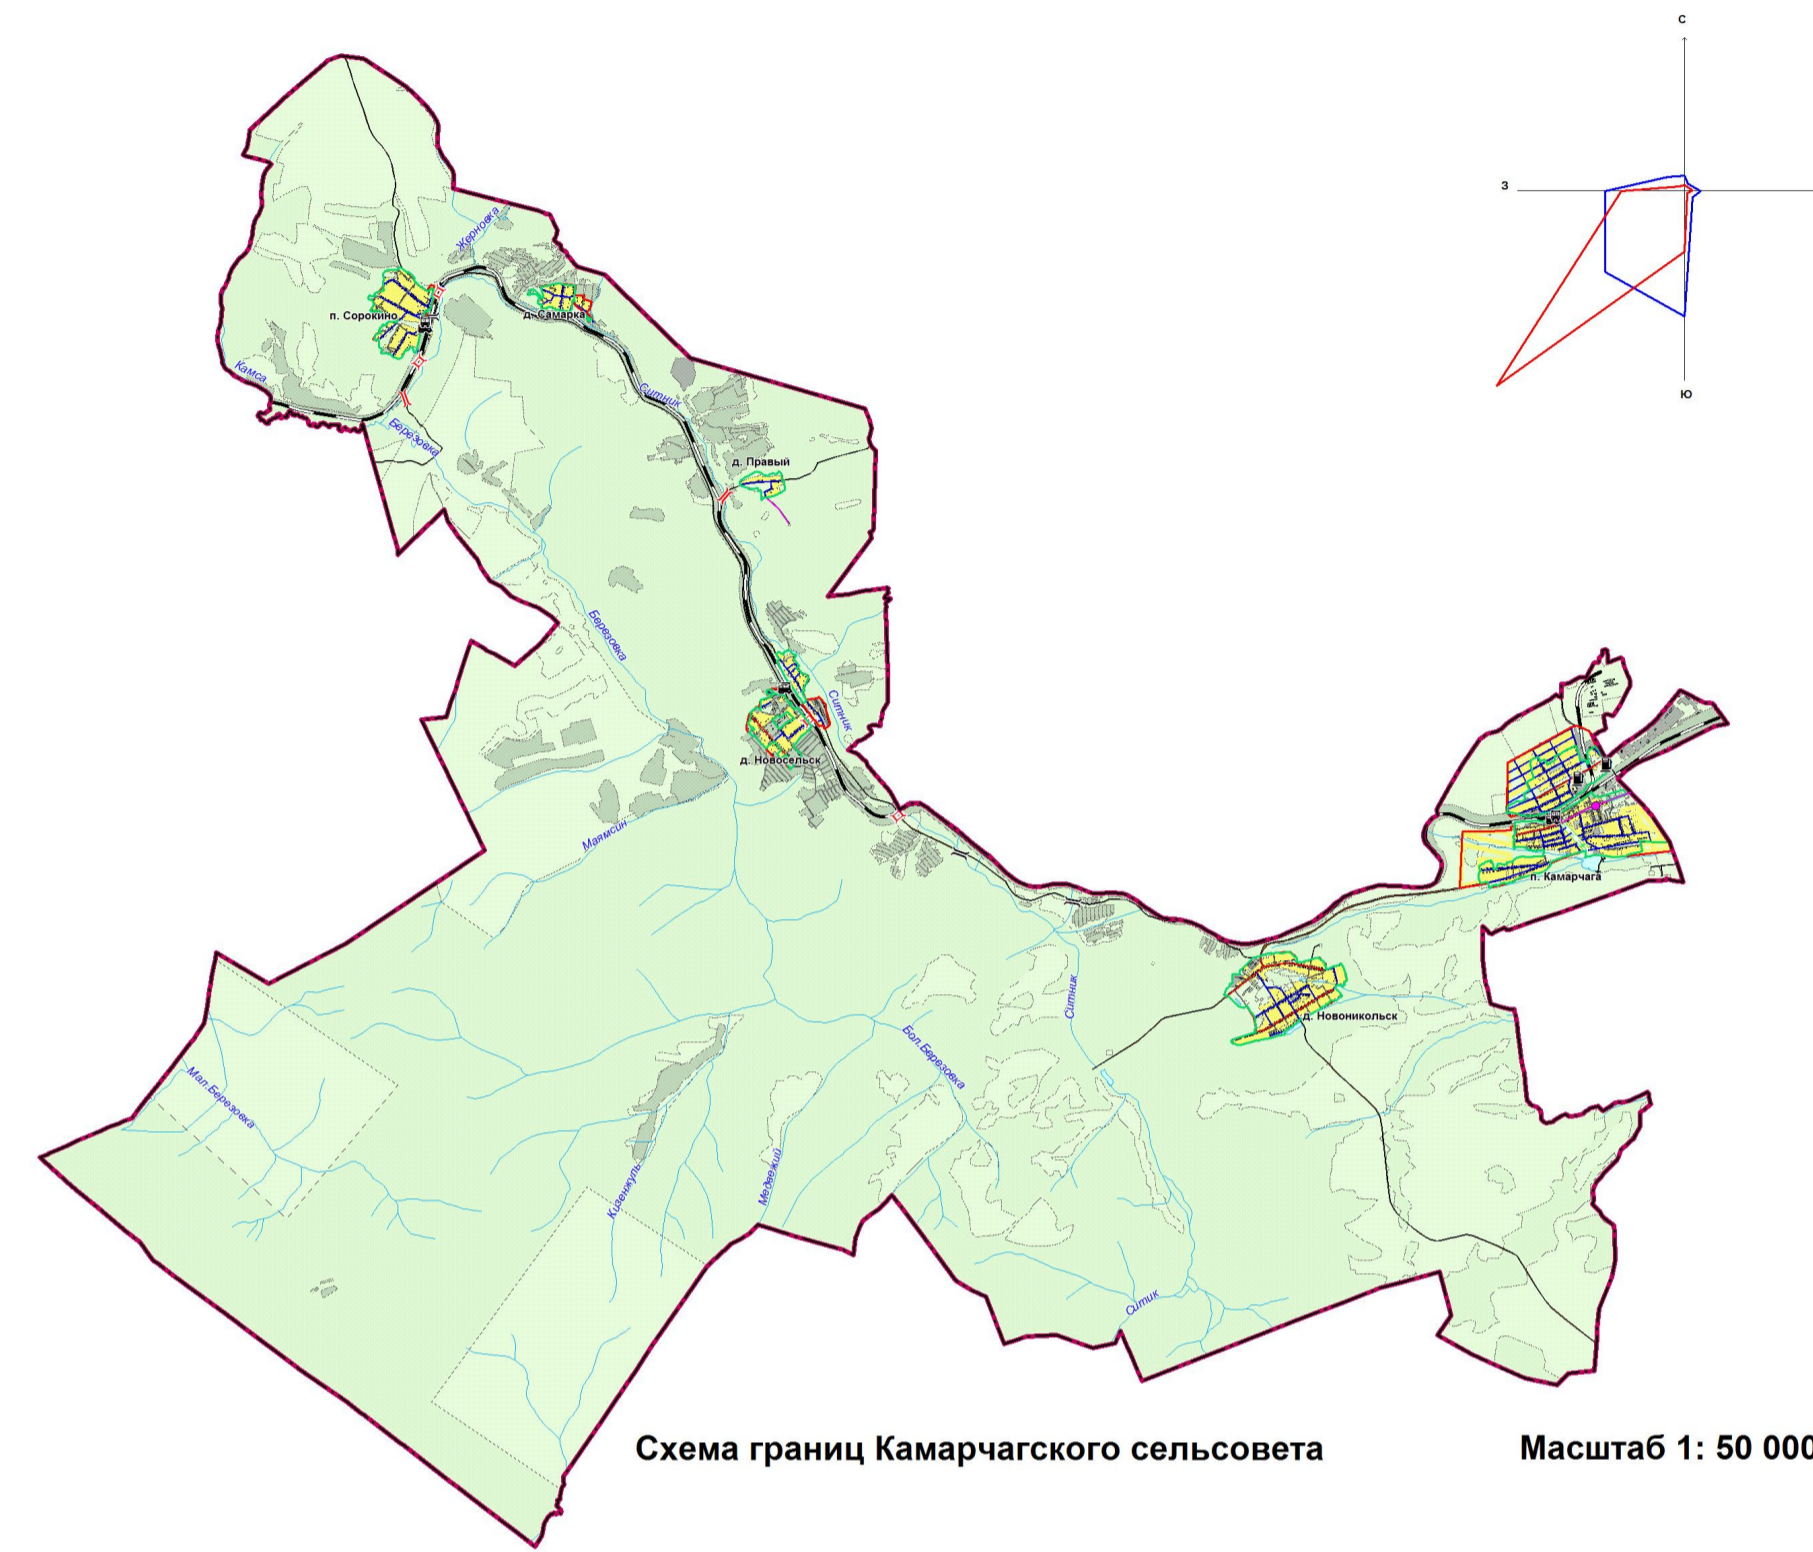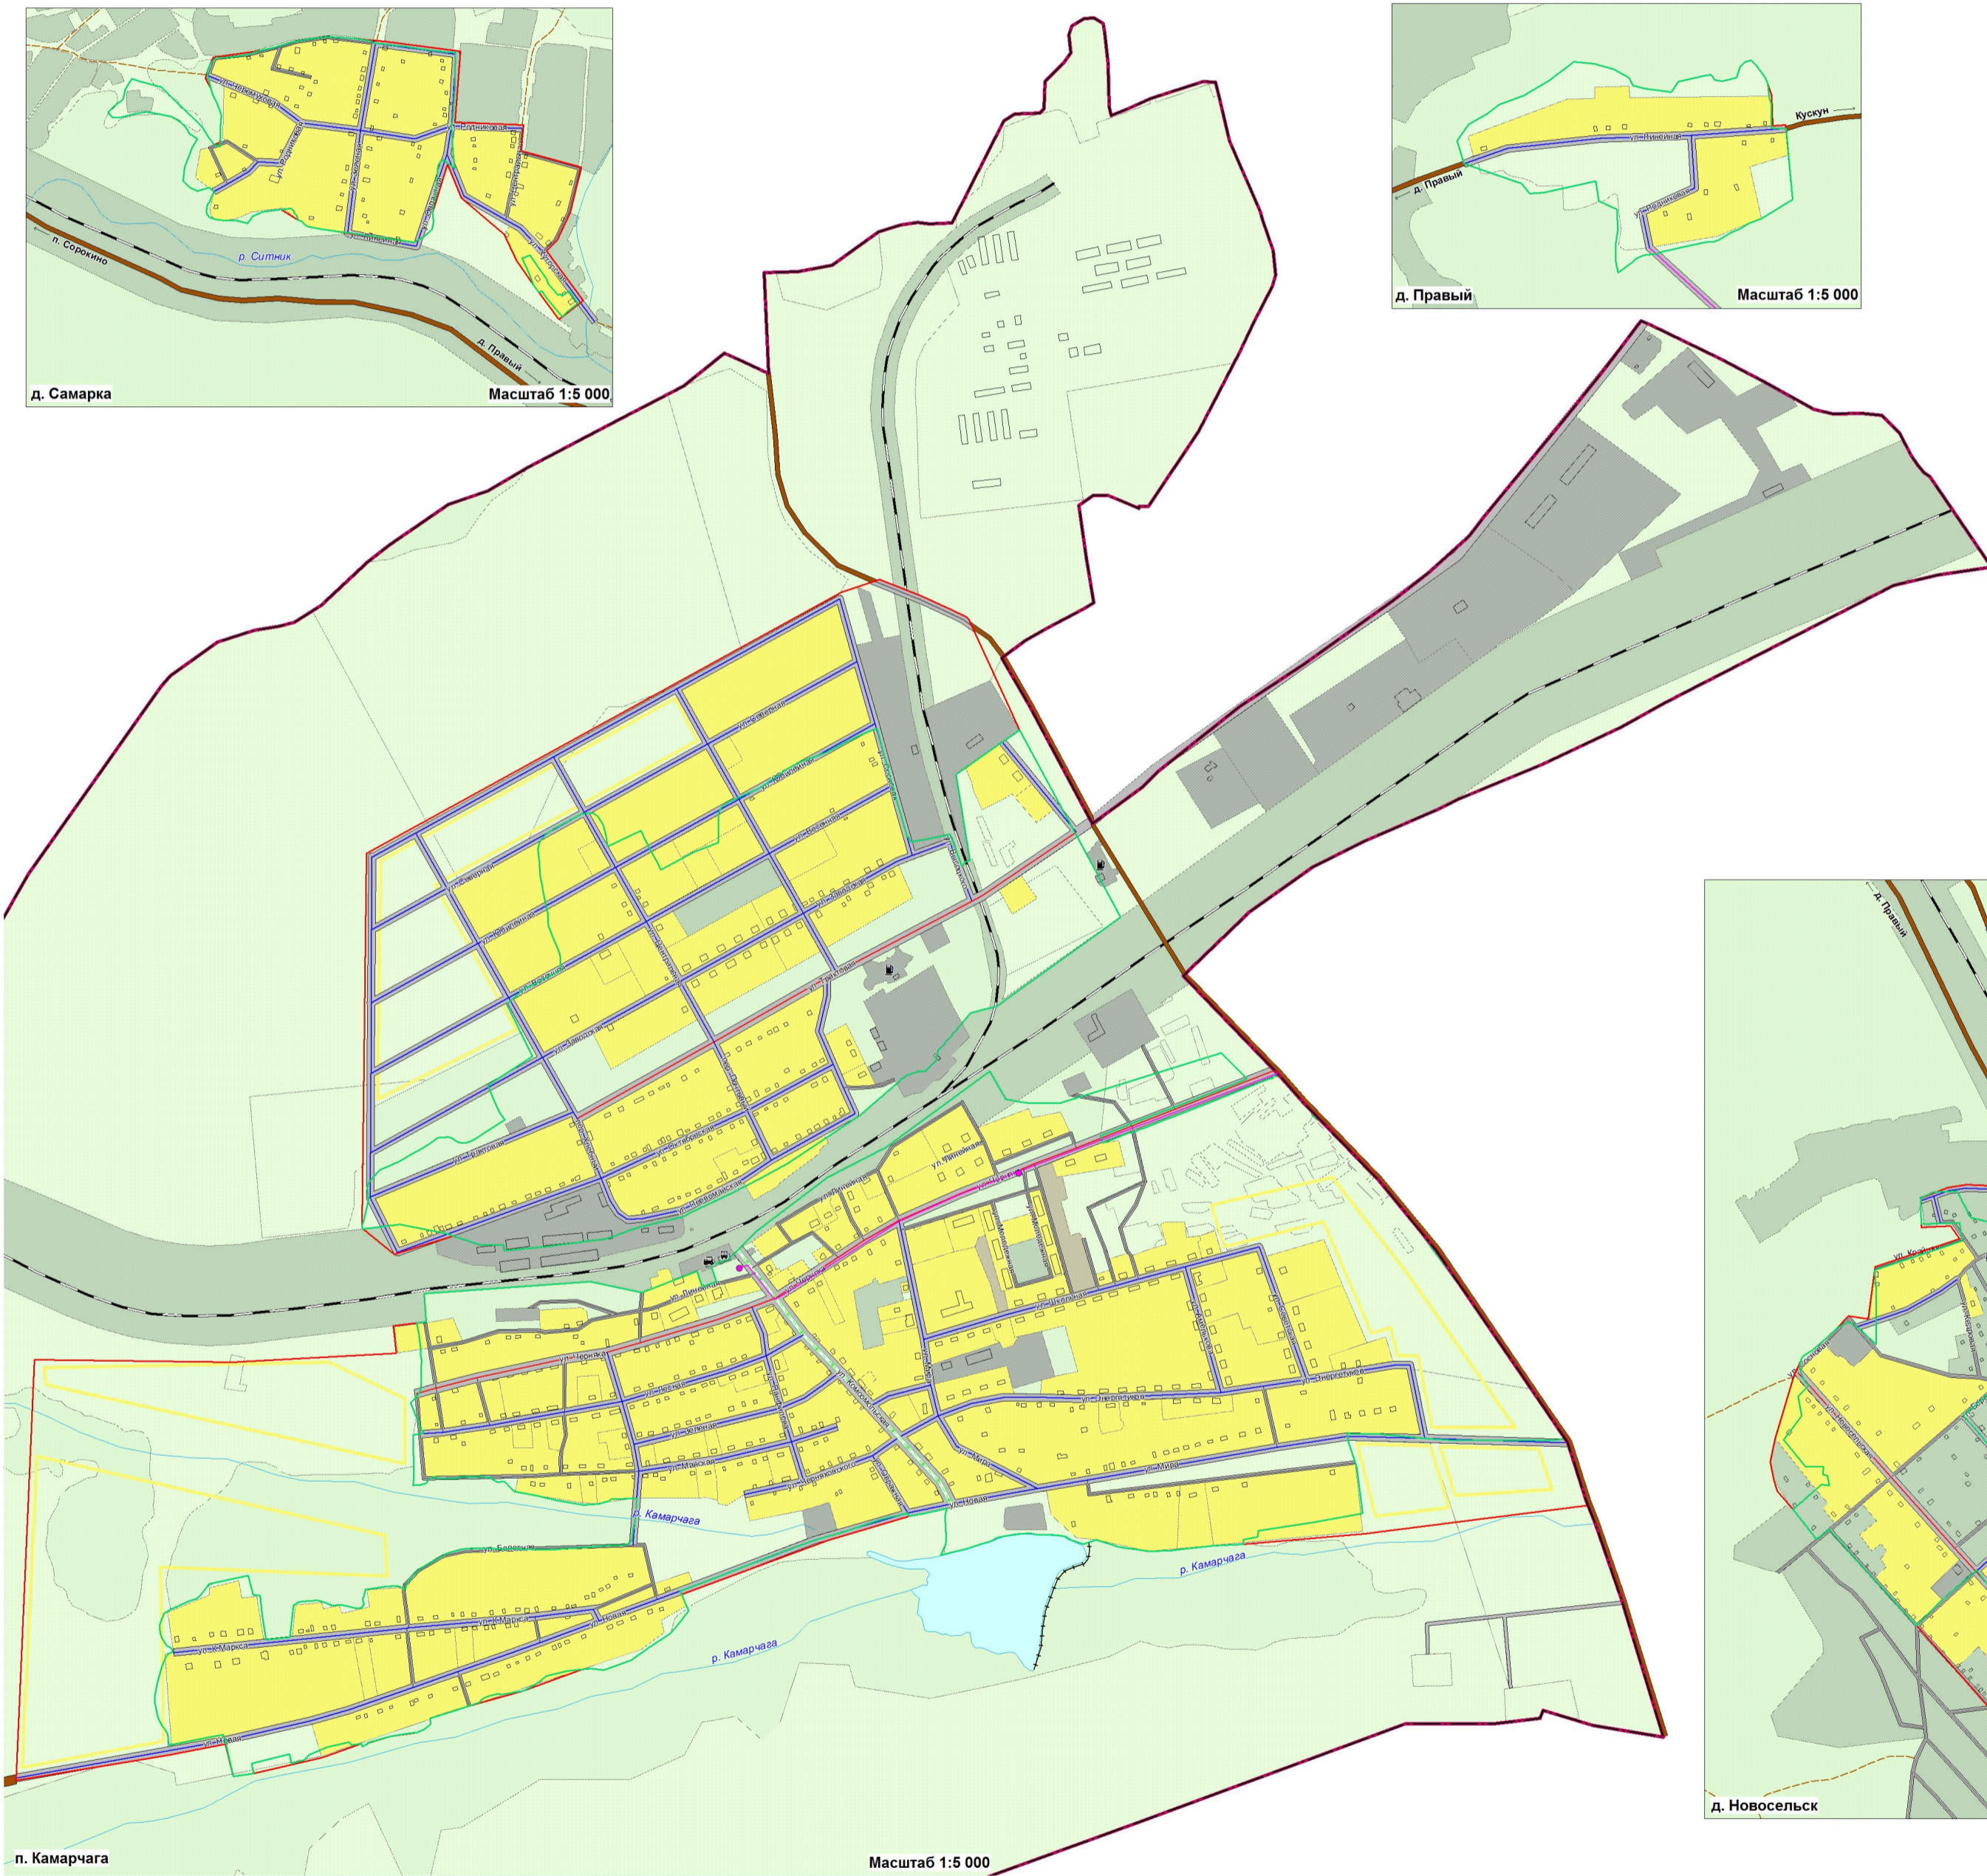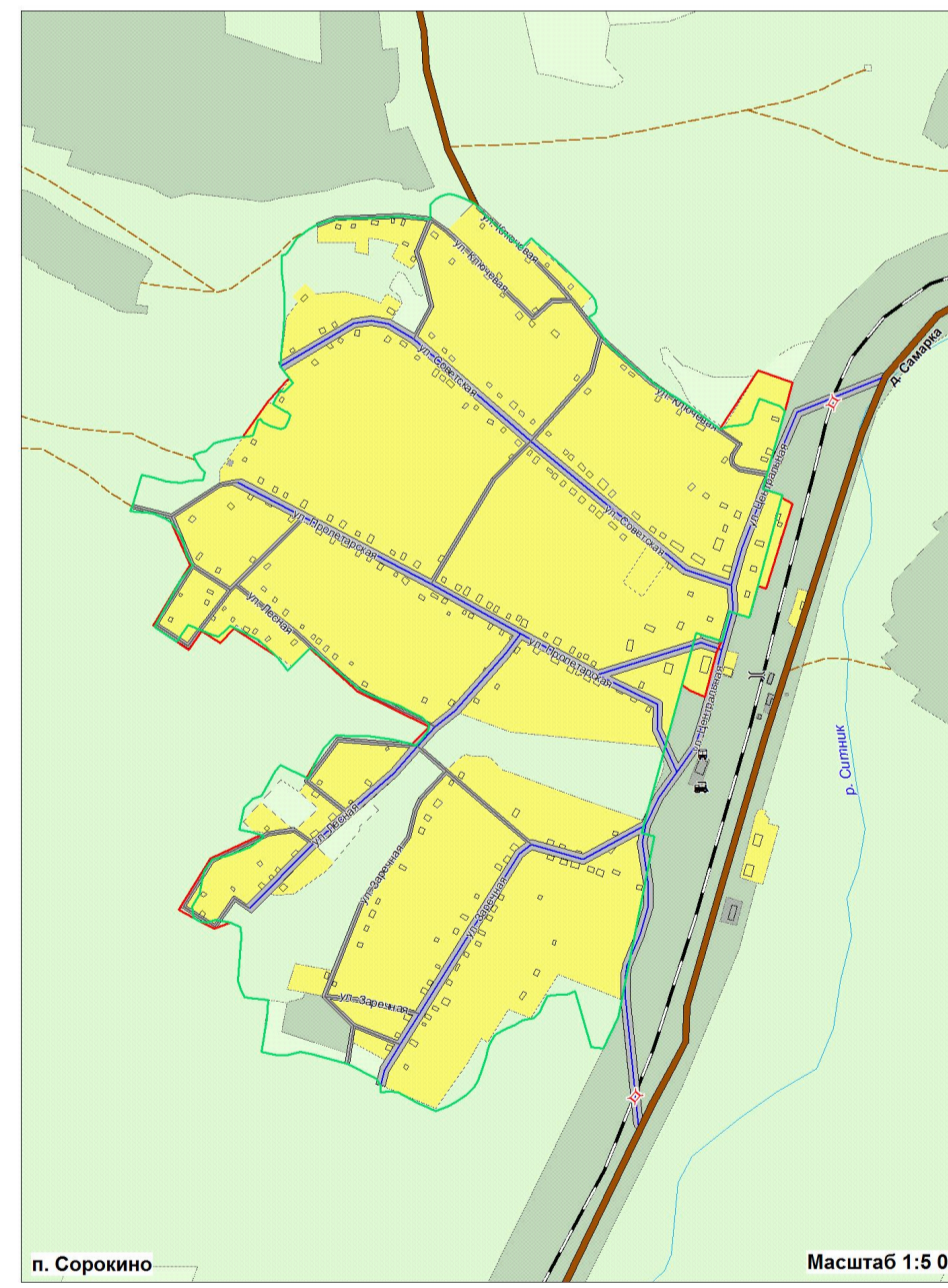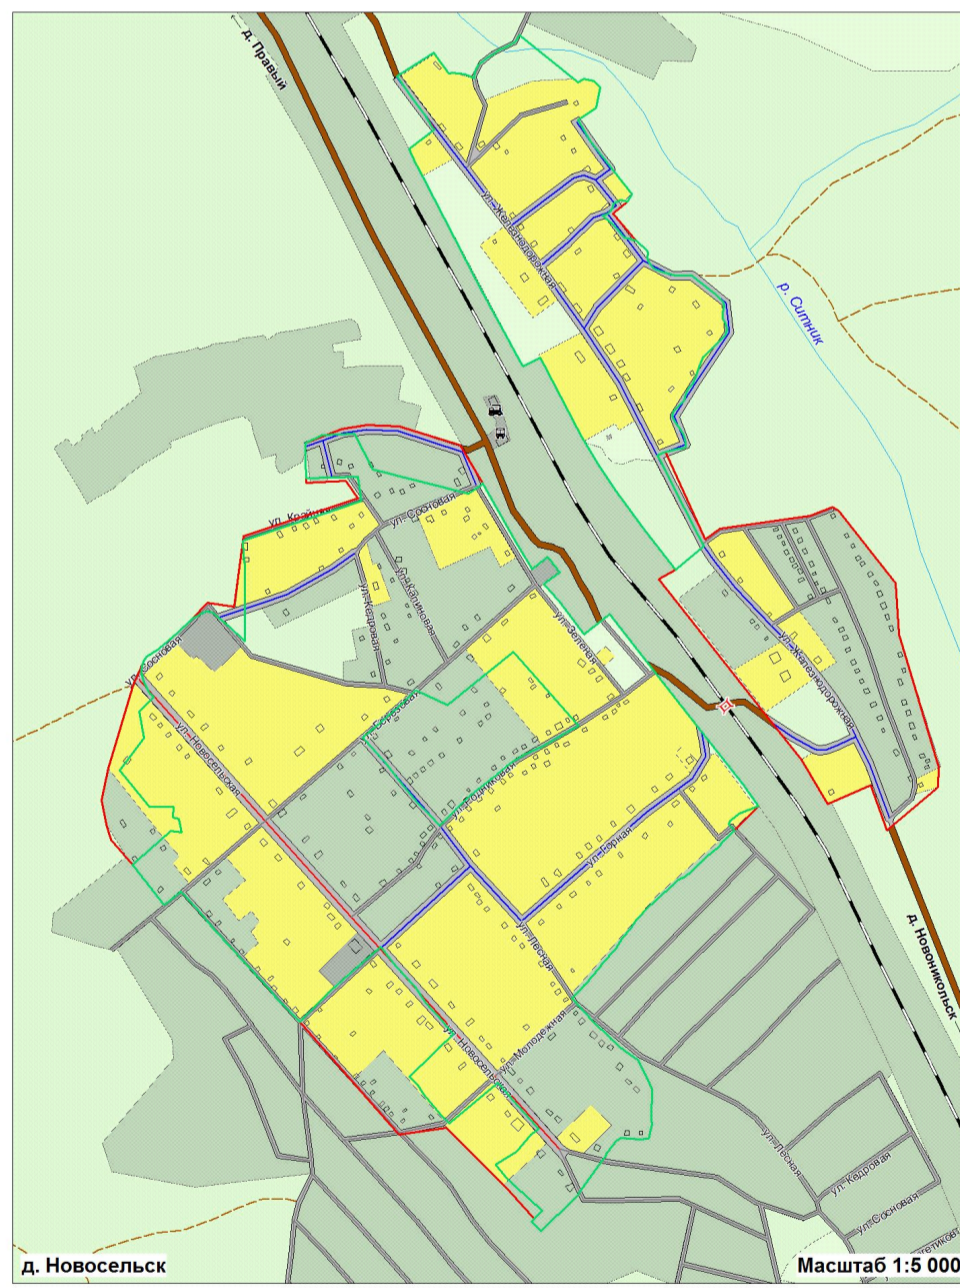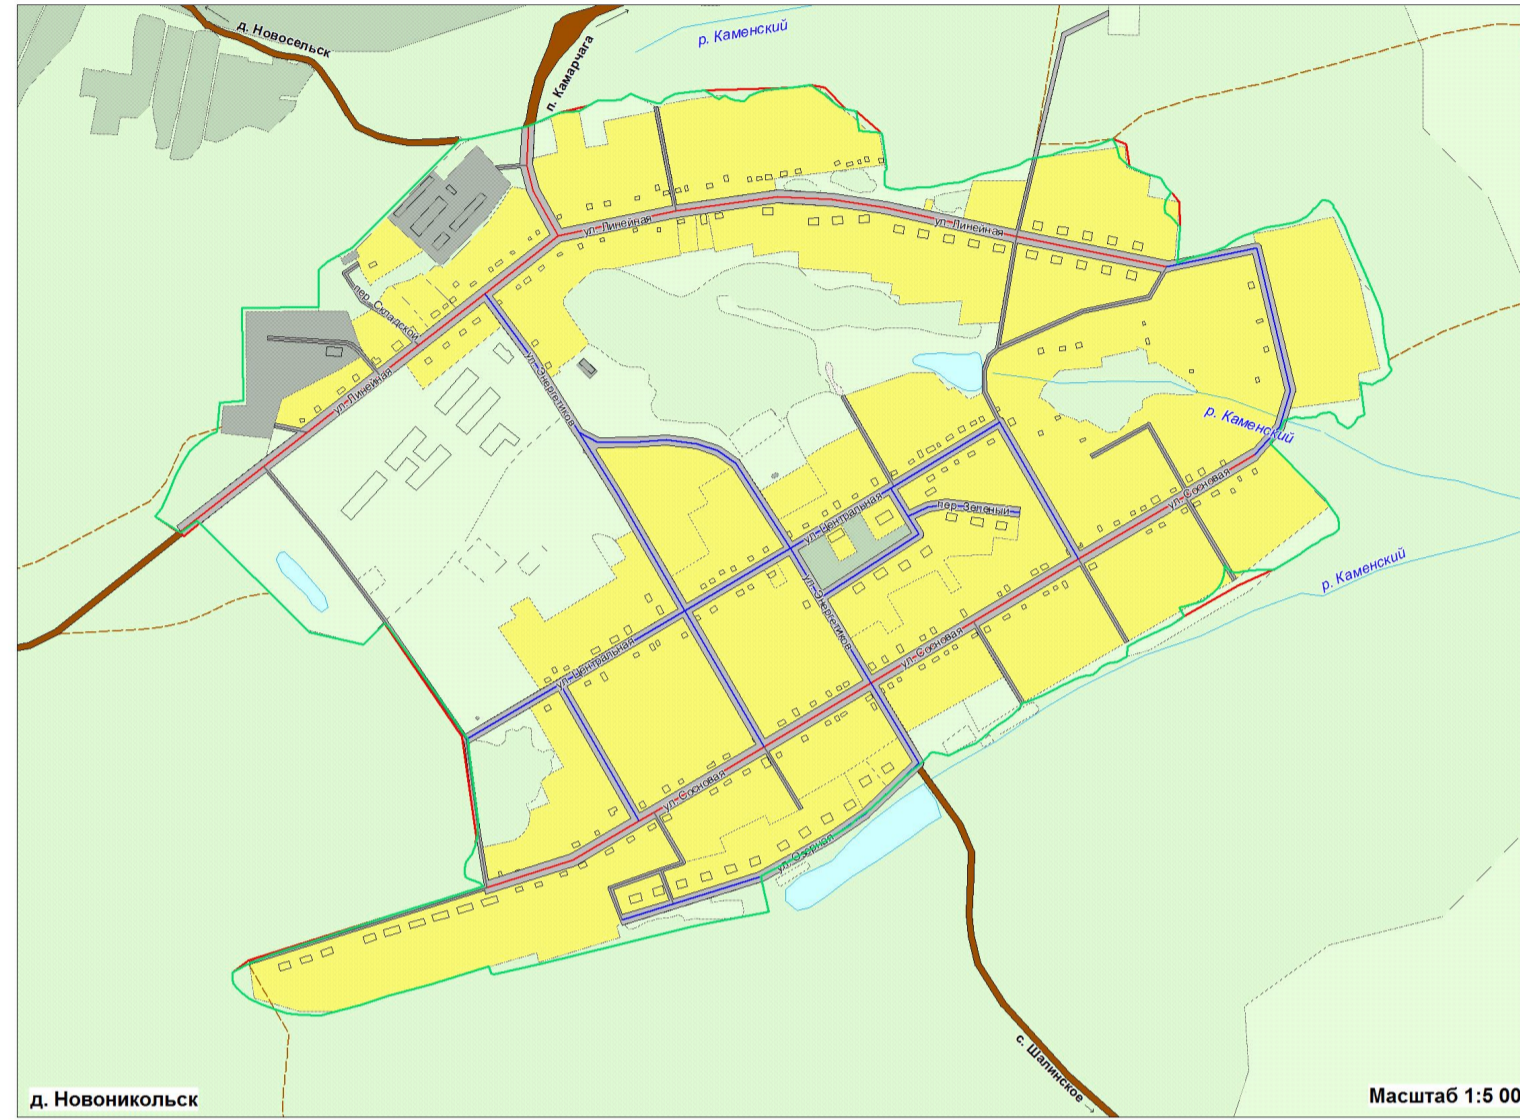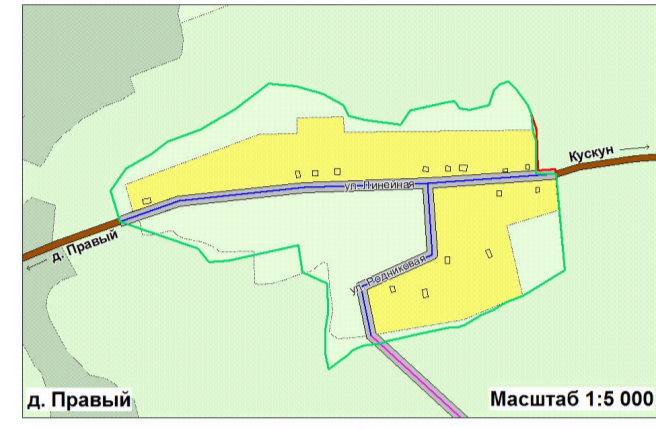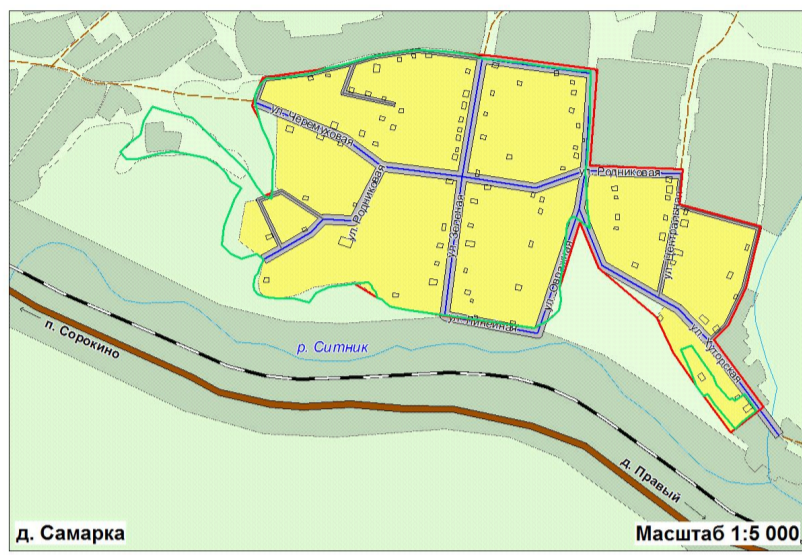

УСЛОВНЫЕ ОБОЗНАЧЕНИЯ







Линия	Символ	Границы	Линия	Символ	Улично-дорожная сеть
—	—	Сельского поселения	—	—	Поселковые дороги
—	—	Населенного пункта	—	—	Главная улица
—	—	Здания	—	—	Основная улица в жилой застройке
—	—	Здания	—	—	Вспомогательные улицы в жилой застройке
—	—	Территории	—	—	Проезды
—	—	Жилые и общественно-деловые зоны	—	—	Соединения транспортной инфраструктуры
—	—	Производственные зоны	—	—	Мосты
—	—	Зоны рекреационного назначения	—	—	Перезаезды
—	—	Зоны специального назначения	—	—	Автобусы
—	—	Прочие	—	—	Мототранспортные средства
—	—	Под водой	—	—	АЭС
—	—	Внешний транспорт	—	—	СТО
—	—	Железные дороги	—	—	Линии движения пассажирского транспорта
—	—	Автомобильные дороги международного назначения	—	—	Линии движения пассажирского транспорта
—	—	Дороги местного значения	—	—	Островные пункты
—	—	Полевые дороги			

3610-02-03-003									
Генеральный план, правила землепользования и застройки									
Камарчагского сельсовета Мамлютского района									
№ документа	Дата	№ документа	Дата	№ документа	Дата	№ документа	Дата	№ документа	Дата
1	2010	2	2010	3	2010	4	2010	5	2010
Исполнитель: ООО ИЭЛ "Казахстанский проект"									
Генеральный директор: А.А. Сидоров									
Инженер-проектировщик: А.А. Сидоров									
Масштаб: 1:50 000									
Лист: 1 из 1									

КАМАРЧАГСКИЙ СЕЛЬСОВЕТ

Г Е Н Е Р А Л Ь Н Ы Й П Л А Н

Карта инженерной инфраструктуры. Карта электроснабжения и связи

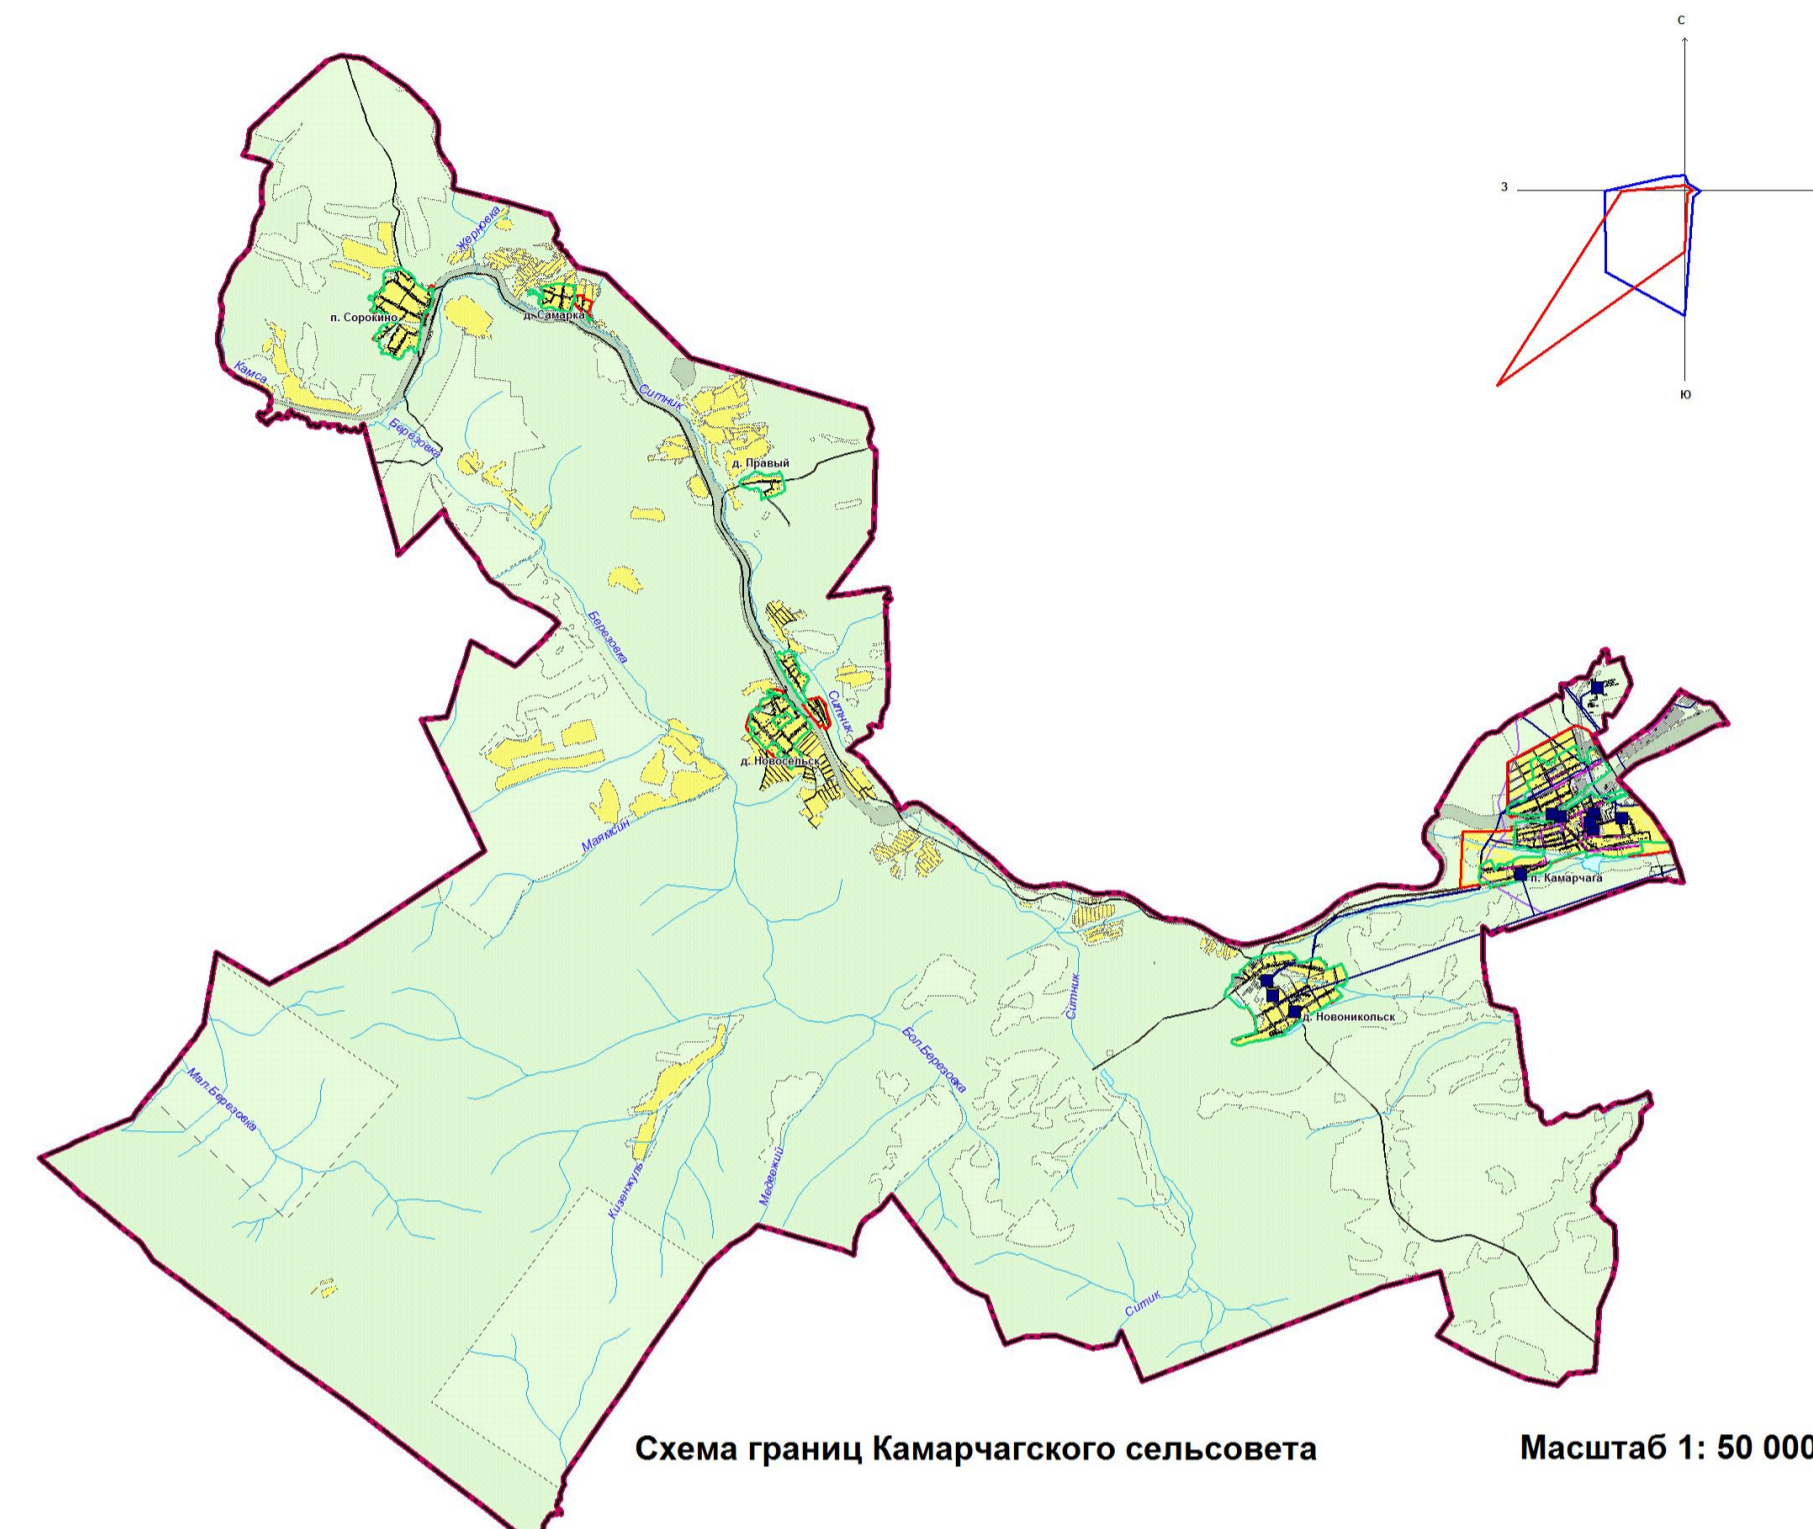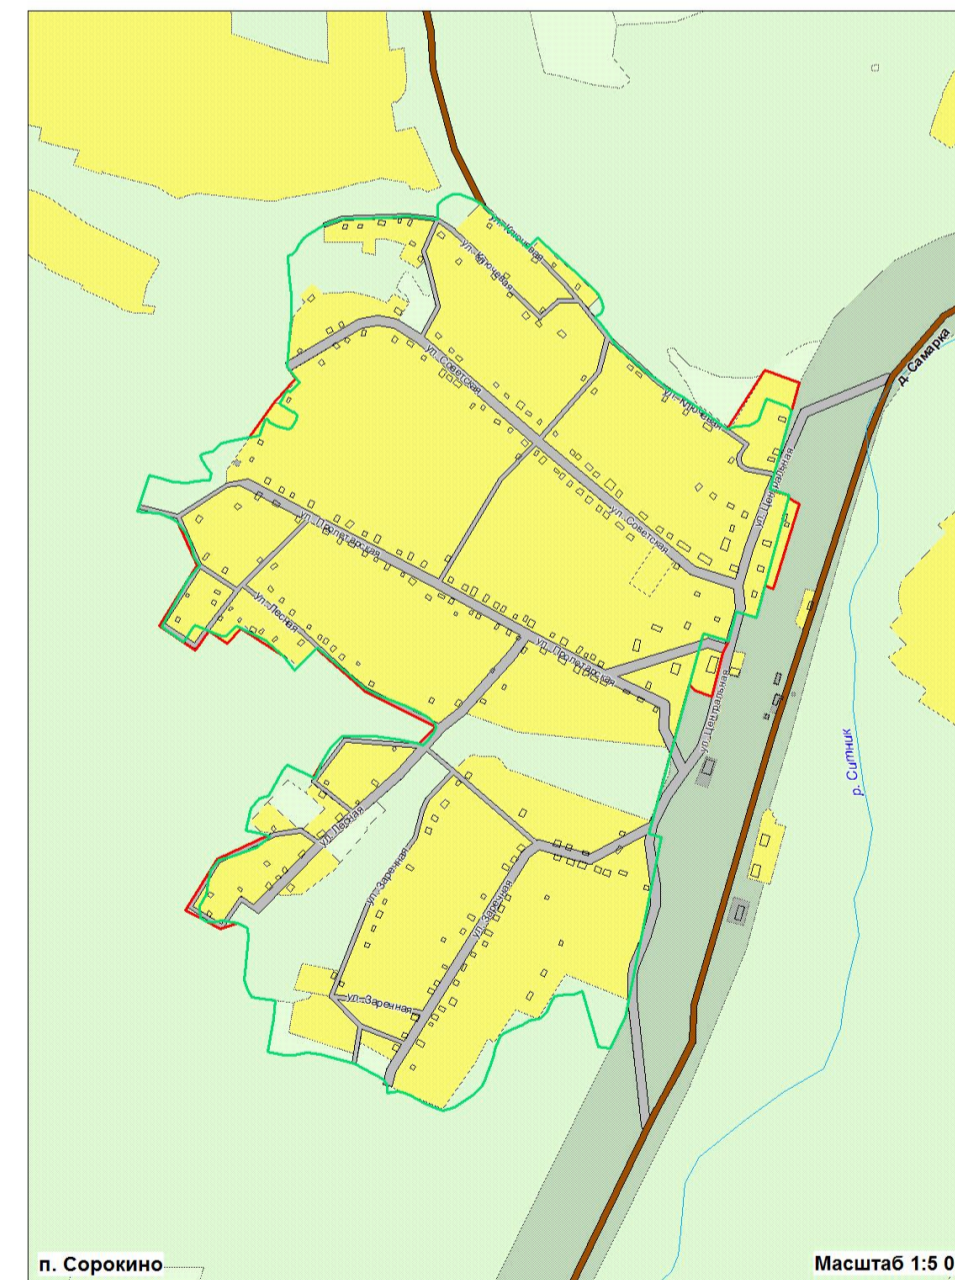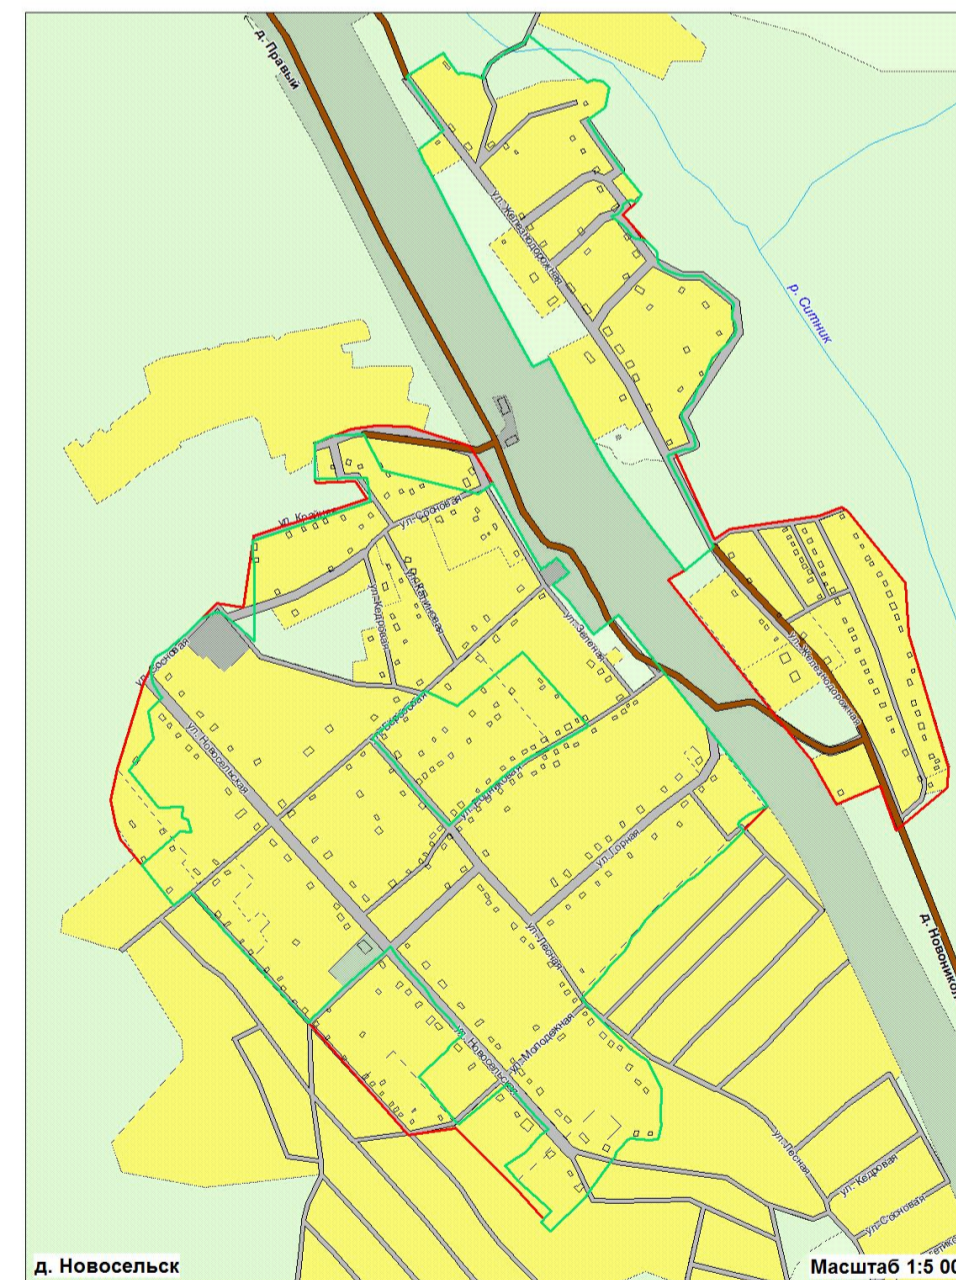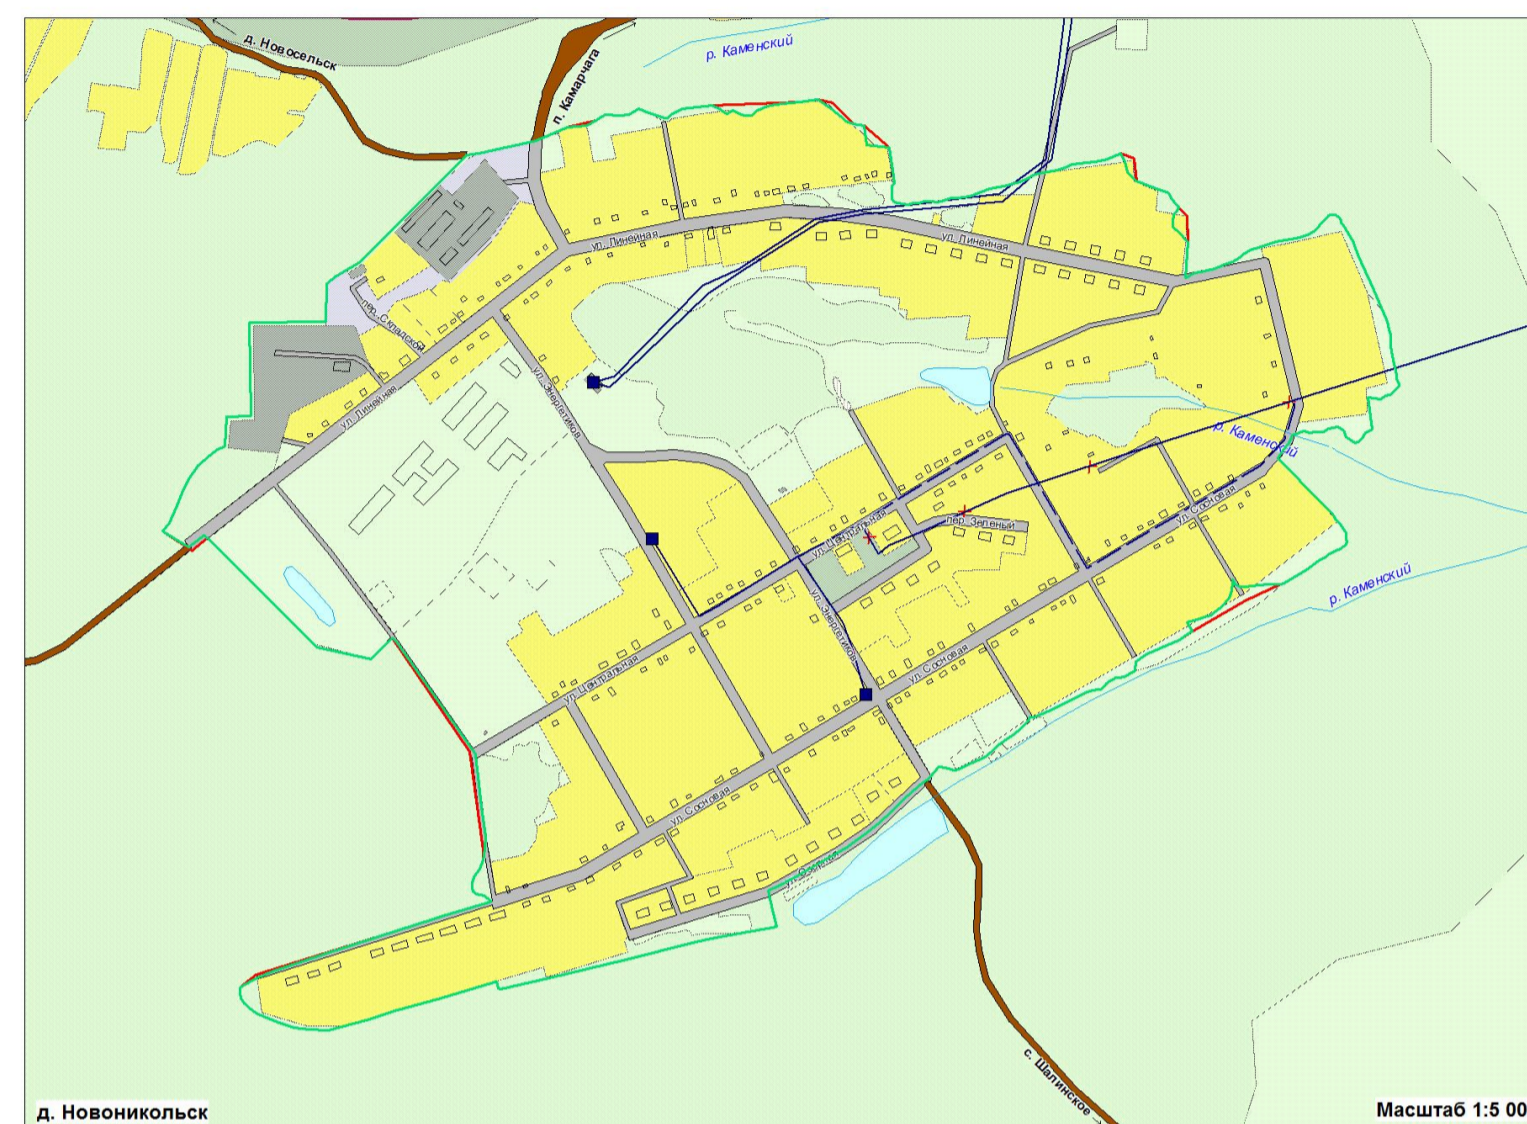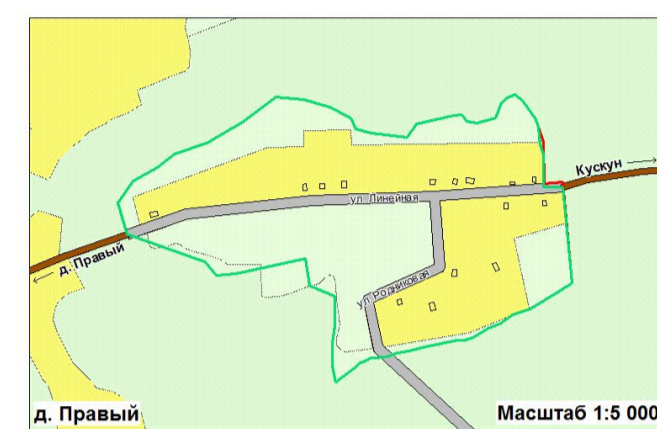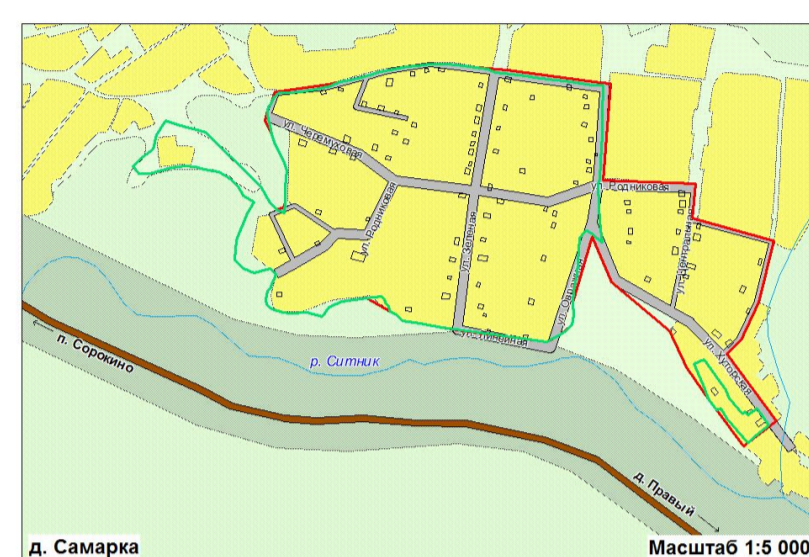







УСЛОВНЫЕ ОБОЗНАЧЕНИЯ

Границы		Планировка	
Синяя линия	Границы сельского поселения	Синяя линия	Сети электроснабжения
Красная линия	Населенного пункта	Красная линия	Дистанционные сети электроснабжения
Желтая линия	Здания	Красная линия	Трансформаторные подстанции
Желтый квадрат	Территории	Синяя линия	Линии связи
Желтый квадрат	Жилые и общественно-деловые зоны	Синяя линия	ВОЛС
Серый квадрат	Производственные зоны		
Зеленый квадрат	Зоны рекреационного назначения		
Синий квадрат	Зоны складского назначения		
Синий квадрат	Прочие		
Синий квадрат	Под водой		
Синий квадрат	Улично-дорожная сеть		

История изменений		Содержание	
№	Дата	Содержание	Сделано
1	2010.01.15	Исходный вариант	И.И.И.
2	2010.02.15	Внесены изменения	И.И.И.
3	2010.03.15	Внесены изменения	И.И.И.
4	2010.04.15	Внесены изменения	И.И.И.
5	2010.05.15	Внесены изменения	И.И.И.
6	2010.06.15	Внесены изменения	И.И.И.
7	2010.07.15	Внесены изменения	И.И.И.
8	2010.08.15	Внесены изменения	И.И.И.
9	2010.09.15	Внесены изменения	И.И.И.
10	2010.10.15	Внесены изменения	И.И.И.
11	2010.11.15	Внесены изменения	И.И.И.
12	2010.12.15	Внесены изменения	И.И.И.

КАМАРЧАГСКИЙ СЕЛЬСОВЕТ

ГЕНЕРАЛЬНЫЙ ПЛАН Основной чертёж

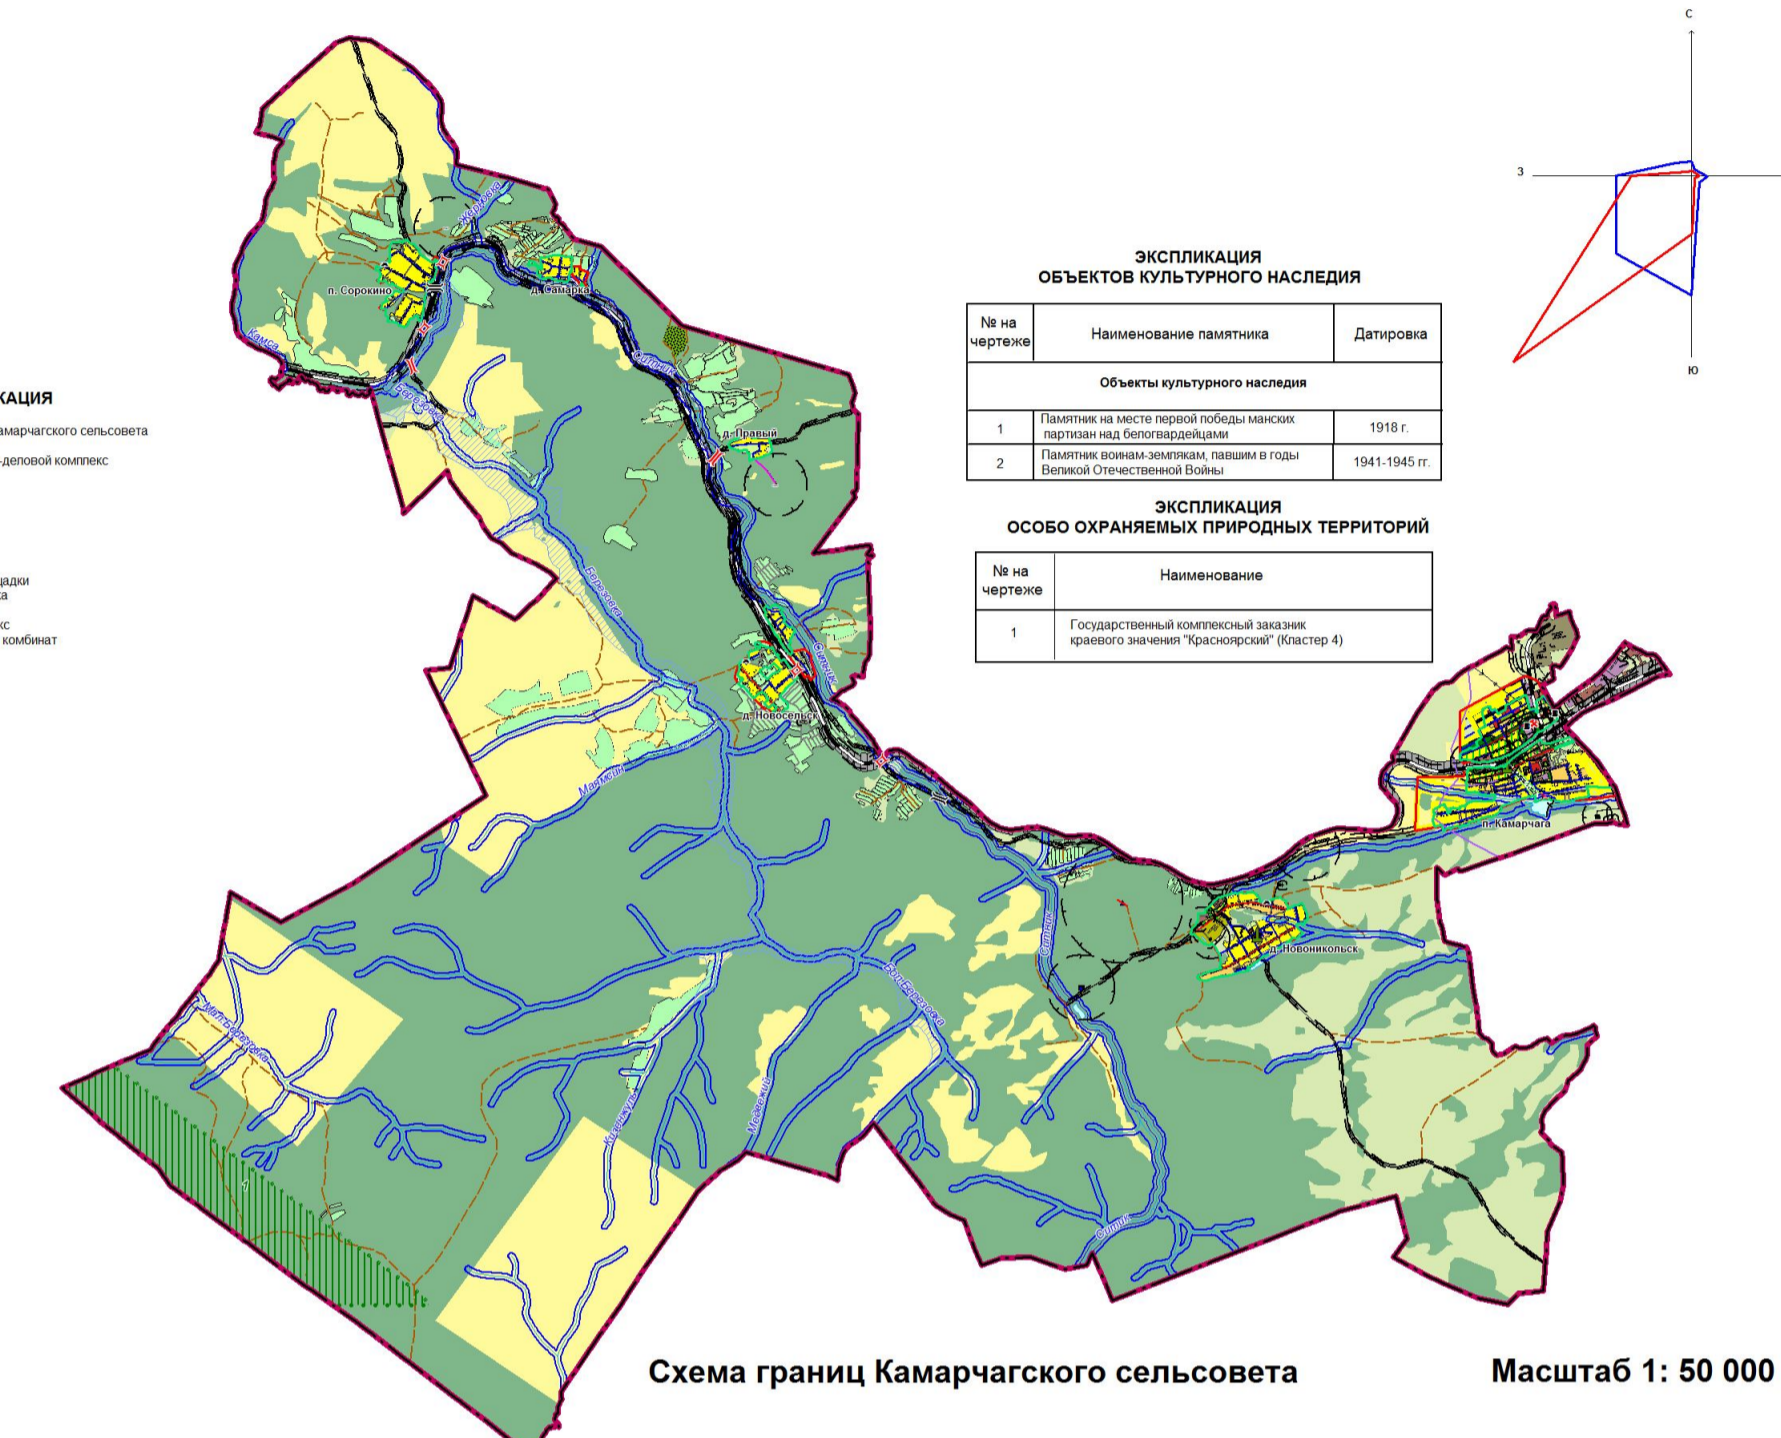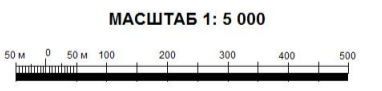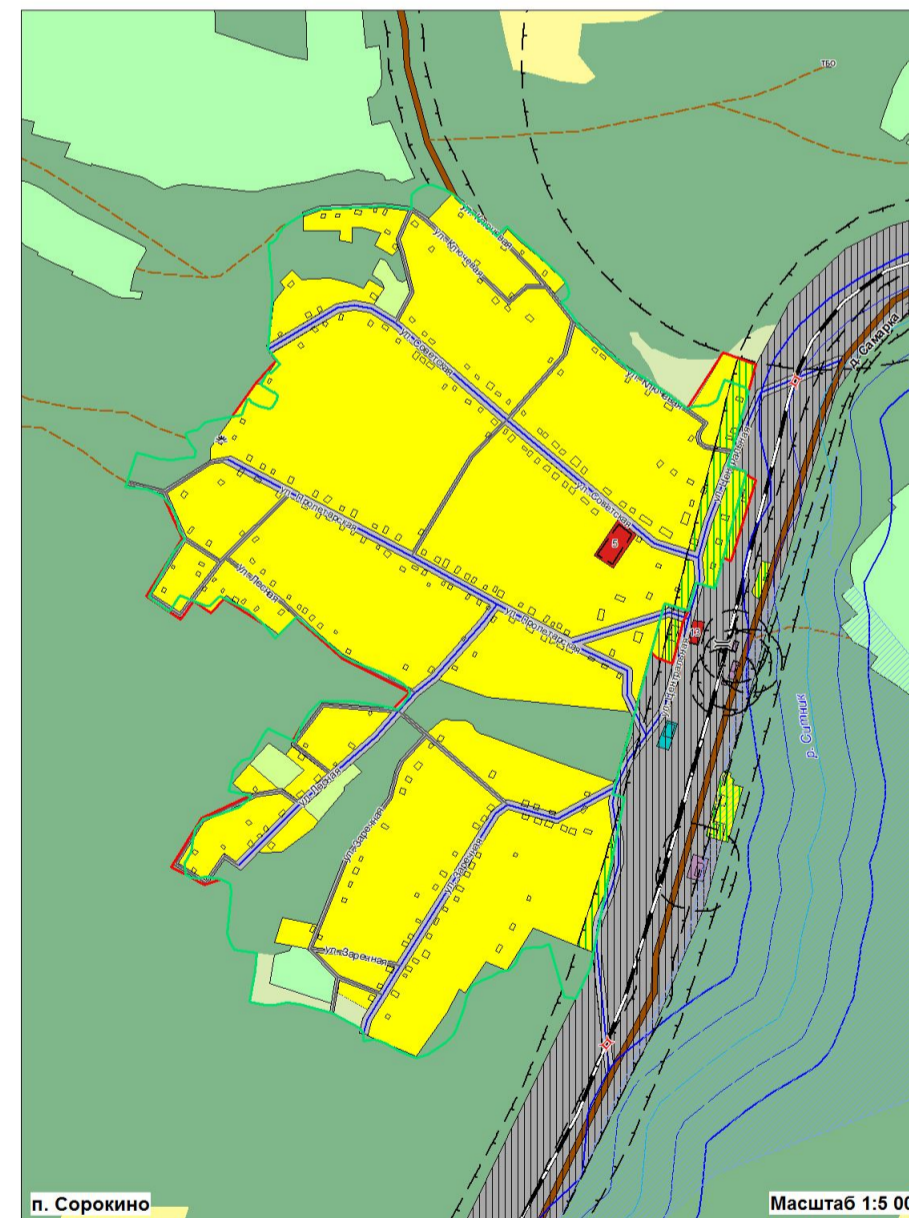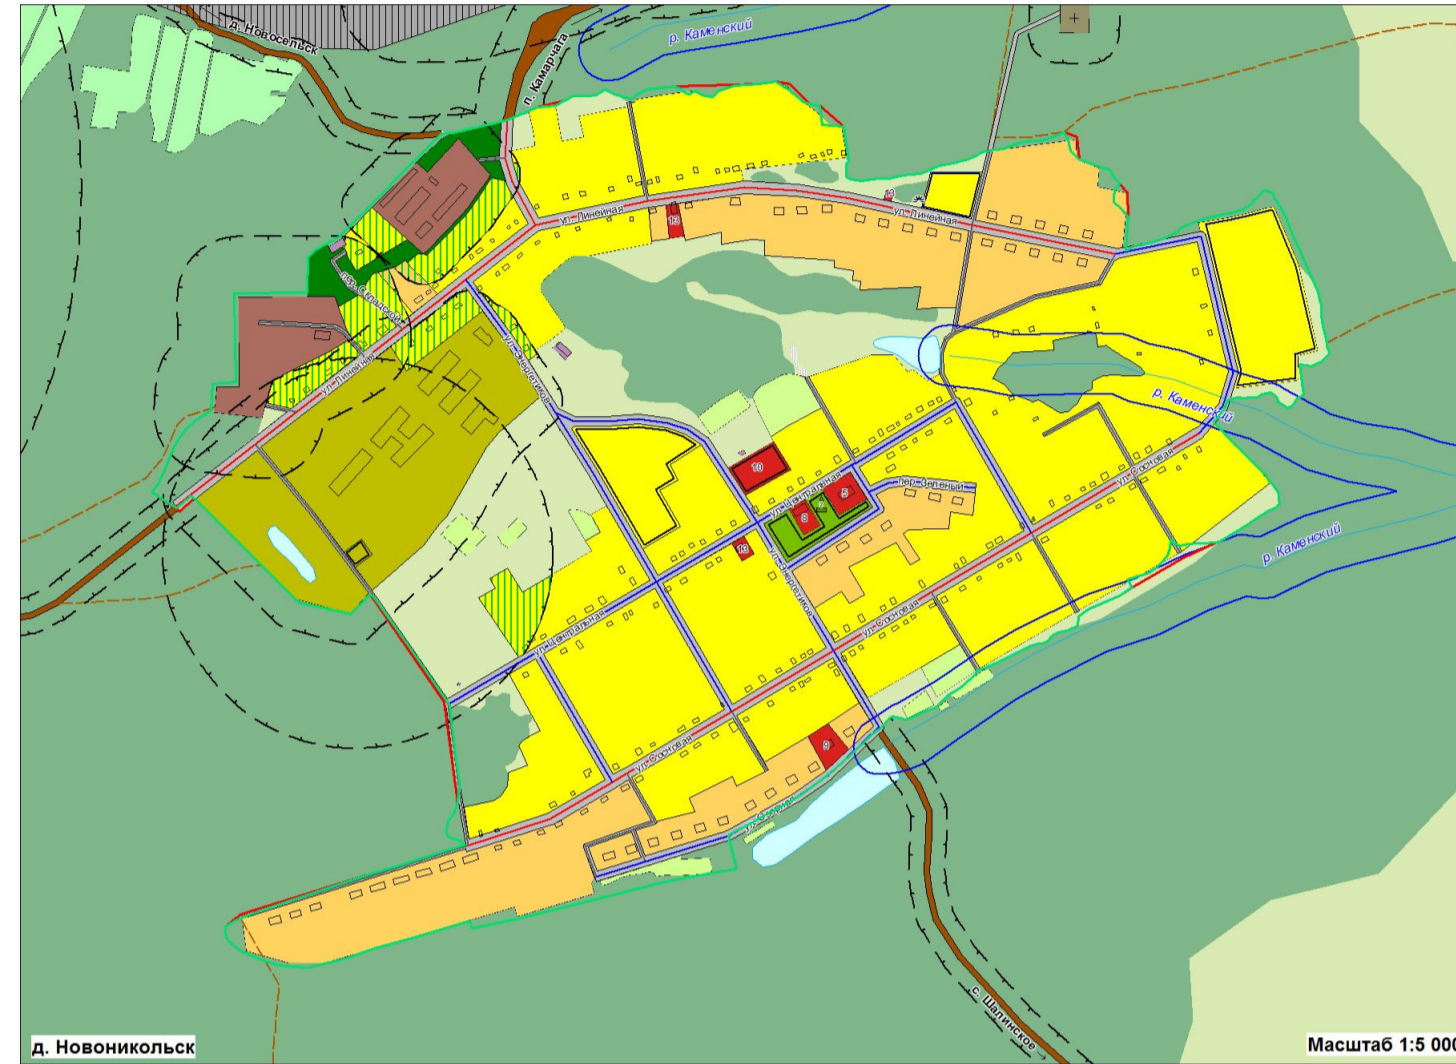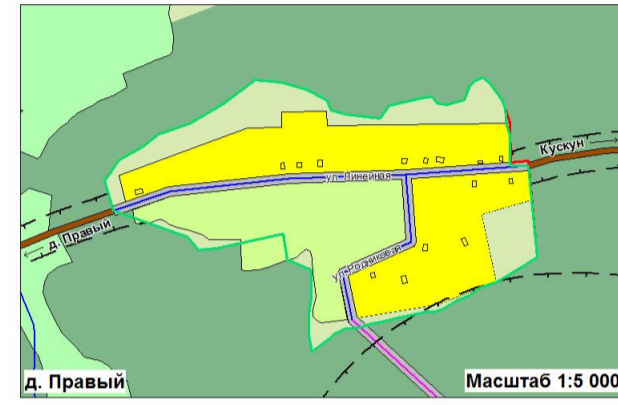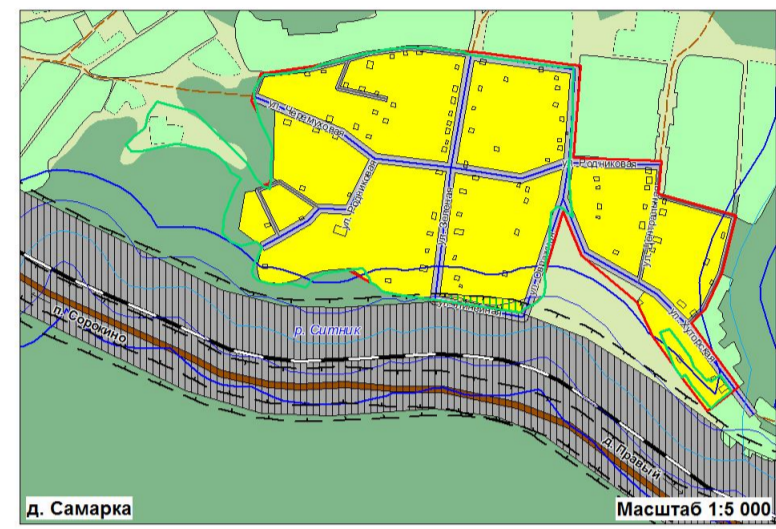

ЭКСПЛИКАЦИЯ

1. Администрация Камарчагского сельсовета
2. Улицы
3. Административно-деловые комплексы
4. Парки
5. Парки
6. Библиотечки
7. Детские площадки
8. МАП
9. Водоемы
10. Детский сад
11. Спортивные площадки
12. Колоннады
13. Колоннады
14. Крытые пешеходные дорожки
15. Санитарно-защитные полосы
16. Промышленные объекты

**ЭКСПЛИКАЦИЯ
ОБЪЕКТОВ КУЛЬТУРНОГО НАСЛЕДИЯ**

№ на чертеже	Наименование памятника	Датировка
Объекты культурного наследия		
1	Памятник на месте первой победы в Великой Отечественной войне	1941-1945 гг.
2	Памятник воинам-землякам, погибшим в годы Великой Отечественной войны	1941-1945 гг.

**ЭКСПЛИКАЦИЯ
ОСОБО ОХРАНЯЕМЫХ ПРИРОДНЫХ ТЕРРИТОРИЙ**

№ на чертеже	Наименование
1	Государственный природный заказник краевого значения "Трансворск" (объект 4)

УСЛОВНЫЕ ОБОЗНАЧЕНИЯ

Наим. обозн.	Символ	Наим. обозн.	Символ	Наим. обозн.	Символ
Границы					
Сельсовета	[Symbol]				
Наименования трассы	[Symbol]				
Зоны с особыми условиями использования территории					
Защитная зона водоемов	[Symbol]				
Выборочная реконструкция жилых застроек	[Symbol]				
Зеленые насаждения специального назначения	[Symbol]				
Санитарно-защитная зона	[Symbol]				
Зона автозаправки	[Symbol]				
Водозащитная зона	[Symbol]				
Прибрежная защитная полоса	[Symbol]				
Здания					
Здание	[Symbol]				
Функциональное зонирование					
Жилые зоны:					
Индивидуальная жилая застройка с приватными участками	[Symbol]				
Малозатянутая жилая застройка с приватными участками	[Symbol]				
Малозатянутая многоквартирная жилая застройка с приватными участками	[Symbol]				
Малозатянутая многоквартирная жилая застройка без приватных участков	[Symbol]				
Хозяйственные постройки	[Symbol]				
Общественно-деловые зоны:					
Общественно-деловая застройка	[Symbol]				
Производственные зоны:					
Промышленные предприятия	[Symbol]				
Коммунальные и социальные объекты	[Symbol]				
Зоны инженерной и транспортной инфраструктур					
Объекты инженерного транспорта	[Symbol]				
Полосы отвода железной дороги	[Symbol]				
Объекты автомобильного транспорта	[Symbol]				
Зоны сельскохозяйственного использования					
Дачи и садово-огородные товарищества	[Symbol]				
Объекты и территории сельскохозяйственного производства	[Symbol]				
Пашни	[Symbol]				
Сельскохозяйственные угодья	[Symbol]				
Пастбища	[Symbol]				
Зоны рекреационного назначения					
Парки, скверы, места отдыха	[Symbol]				
Леса и курортные территории	[Symbol]				
Бани, стадионы, детские и спортивные лагеря	[Symbol]				
Зоны специального назначения					
Кладбища	[Symbol]				
Политико-культурные объекты	[Symbol]				
Специализированные объекты	[Symbol]				
Объекты специального назначения	[Symbol]				
Объекты культурного наследия					
Памятники культуры, истории, археологии	[Symbol]				
Номер по записи	[Symbol]				
Зоны особо охраняемых природных территорий					
Особо охраняемые природные территории	[Symbol]				
Номер по записи	[Symbol]				
Объекты инженерной и транспортной инфраструктур					
Железнодорожные дороги	[Symbol]				
Автомобильные дороги инженерного назначения	[Symbol]				
Поселковые дороги	[Symbol]				
Главные улицы	[Symbol]				
Основные улицы в жилой застройке	[Symbol]				
Вспомогательные улицы в жилой застройке	[Symbol]				
Проезды	[Symbol]				
Пешеходные дорожки	[Symbol]				
ВОСБ	[Symbol]				
ВСП	[Symbol]				
Мосты	[Symbol]				
Перекрестки	[Symbol]				
Дамбы	[Symbol]				
Надземные переходы	[Symbol]				
АСД	[Symbol]				
СТО	[Symbol]				

2010-03/17/103

Генеральный план, проект зонирования и застройки Камарчагского сельсовета Камарчагского района Камарчагского района

№ п/п	Имя	Подпись	Дата
1	Иванов И.И.	[Signature]	10.03.2010
2	Петров П.П.	[Signature]	10.03.2010

ООО ИТЛ "Сибиряки"
ул. Дема